


**CONCEJO MUNICIPAL DE FONTANA**  
PROVINCIA DEL CHACO

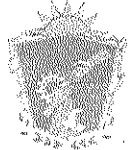

**ORDENANZA N° 2198/23**  
Fontana, 11 de mayo de 2023.-

CONCEJO MUNICIPAL MUNICIPALIDAD DE FONTANA	
MESA SALIDAS	
FECHA	HORA
SALIDA 12/05/23	11:34hs
N° 58-23 LET CA	

MESA DE ENTRADAS		INGRESO
Actuación Simple	12 MAY 2023	
N° 7202	Let. A	Hora
		DPE
MUNICIPALIDAD DE FONTANA		

**VISTO:**

LA A/S N 96/23, de fecha 02 de mayo del corriente años S/ Ejecutivo Municipal Eleva para su APROBACIÓN ADDENDA al Convenio de Asistencia Financiera para la Ejecución de la Obra Pública “Escuela de Patinaje Municipal - Rocimar” suscripto entre el Ministerio de Planificación, Economía e Infraestructura de la Provincia del Chaco y la Municipalidad de Fontana. Se eleva para su conocimiento Proyecto de Obra: “REFACCIÓN DE ASOCIACIÓN CIVIL – PATINAJE ARTÍSTICO ROCIMAR”, y;


**CONSIDERANDO:**

**Que** mediante la actuación simple de referencia el Ejecutivo Municipal solicita la APROBACION de la ADDENDA al Convenio de Asistencia Financiera para la Ejecución de la Obra Pública “Escuela de Patinaje Municipal - Rocimar” suscripto entre el Ministerio de Planificación, Economía e Infraestructura de la Provincia del Chaco y la Municipalidad de Fontana, en fecha 07 de marzo del corriente año, y aprobado por Ordenanza Municipal N° 2193/2023.

**Que** la ADDENDA consiste en una modificación a la Cláusula Primera del Convenio aludido, el cual quedó redactado de la siguiente manera: **“CLÁUSULA PRIMERA: “EL CONVENIO tiene por objeto la asistencia financiera, por parte del MINISTERIO al MUNICIPIO, para la ejecución de LA OBRA. Asimismo, LAS PARTES acuerdan que EL MUNICIPIO será el encargado de ejecutar LA OBRA: “REFACCIÓN DE ASOCIACIÓN CIVIL – PATINAJE ARTÍSTICO ROCIMAR”, en el inmueble identificado catastralmente como: Circunscripción II Sección “A”, Departamento San Fernando, CH. 43 PC. 24, según Plano de Mensura y Subdivisión N° 20-374-17 de la Localidad de Fontana, a favor de la “ASOCIACIÓN CIVIL – PATINAJE ARTÍSTICO ROCIMAR” CUIT N° 30-71636650-9, por un monto de PESOS CINCUENTA Y NUEVE MILLONES CUATROCIENTOS OCHENTA Y UN MIL TRESCIENTOS OCHENTA Y SEIS CON TREINTA Y UN CENTAVOS (\$59.481.386,31), conforme al ordenamiento jurídico aplicable y cuyo proyecto deberá estar confeccionado por personal técnico autorizado”.**


**Que** cabe destacar, que atento a que por la ADDENDA mencionada se modifica el nombre del proyecto de obra aprobado por Ordenanza Municipal N° 2193/2023, se eleva para su conocimiento proyecto con nueva denominación, A.S. N° 3669 Letra K, sin que ello implique modificación alguna al contenido del proyecto oportunamente presentado.

**Que** se adjunta copia del instrumento suscripto y proyecto de obra con nombre modificado.

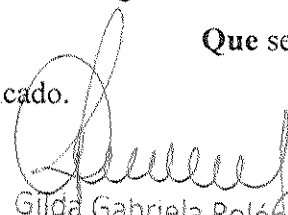  
Gilda Gabriela Rolón  
SECRETARIA DEL CONCEJO  
Municipalidad de Fontana



  
RUBEN OSVALDO AVALOS  
Presidente del Concejo  
Municipalidad de Fontana

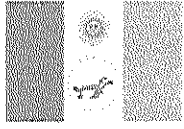

**CONCEJO MUNICIPAL DE FONTANA**  
PROVINCIA DEL CHACO



**ORDENANZA N° 2198/23**

Fontana, 11 de mayo de 2023.-

Que el tema ha sido debidamente tratado por la Comisión De Asuntos Generales y su despacho registrado bajo A/S N° 106/23, aprobado por la totalidad de los presentes en Sesión Ordinaria N° 09/23, según consta en Acta de Sesión Ordinaria N° 09/23.-

**POR ELLO:**

**EL CONCEJO MUNICIPAL DE FONTANA  
SANCIONA CON FUERZA DE ORDENANZA**

**ARTICULO 1º) APROBAR** la ADDENDA al Convenio de Asistencia Financiera para la Ejecución de la Obra Pública “Escuela de Patinaje Municipal - Rocimar” suscripto entre el Ministerio de Planificación, Economía e Infraestructura de la Provincia del Chaco y la Municipalidad de Fontana, en fecha 07 de marzo del corriente año, y aprobado por Ordenanza Municipal N° 2193/2023.


**ARTICULO 2º) TOMAR CONOCIMIENTO y APROBAR** la modificación de la Cláusula Primera del Convenio aludido, que modifica el nombre del proyecto de obra aprobado por Ordenanza N° 2193/23, la cual quedó redactada de la siguiente manera: **“CLÁUSULA PRIMERA: “EL CONVENIO tiene por objeto la asistencia financiera, por parte del MINISTERIO al MUNICIPIO, para la ejecución de LA OBRA. Asimismo, LAS PARTES acuerdan que EL MUNICIPIO será el encargado de ejecutar LA OBRA: “REFACCIÓN DE ASOCIACIÓN CIVIL – PATINAJE ARTÍSTICO ROCIMAR”, en el inmueble identificado catastralmente como: Circunscripción II Sección “A”, Departamento San Fernando, CH. 43 PC. 24, según Plano de Mensura y Subdivisión N° 20-374-17 de la Localidad de Fontana, a favor de la “ASOCIACIÓN CIVIL – PATINAJE ARTÍSTICO ROCIMAR” CUIT N° 30-71636650-9, por un monto de PESOS CINCUENTA Y NUEVE MILLONES CUATROCIENTOS OCHENTA Y UN MIL TRESCIENTOS OCHENTA Y SEIS CON TREINTA Y UN CENTAVOS (\$59.481.386,31), conforme al ordenamiento jurídico aplicable y cuyo proyecto deberá estar confeccionado por personal técnico autorizado”.**


**ARTÍCULO 3º) ESTABLECER** que la documental adjunta a la actuación simple de referencia en copia pase a formar parte integrante del presente instrumento legal.-

**ARTÍCULO 4º) REFRENDA** la presente, la Secretaria del Concejo Municipal. -

**ARTÍCULO 5º) REGÍSTRESE, COMUNÍQUESE, CUMPLIDO, ARCHÍVESE.-**

  
Gilda Gabriela Rojón  
SECRETARIA DEL CONCEJO  
Municipalidad de Fontana

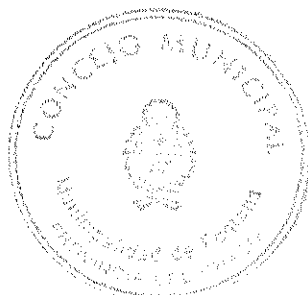

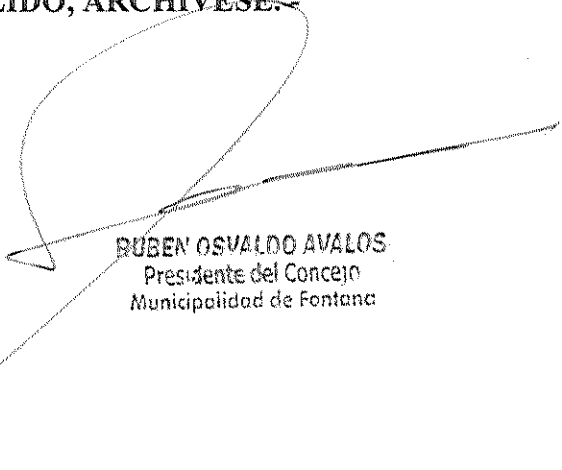  
RUBEN OSVALDO AVALOS  
Presidente del Concejo  
Municipalidad de Fontana

ADDENDA AL CONVENIO DE ASISTENCIA FINANCIERA PARA LA EJECUCION DE LA OBRA PÚBLICA "ESCUELA DE PATINAJE MUNICIPAL - ROCIMAR" SUSCRITO ENTRE EL MINISTERIO DE PLANIFICACIÓN, ECONOMÍA E INFRAESTRUCTURA DE LA PROVINCIA DEL CHACO Y LA MUNICIPALIDAD DE FONTANA.


En la Ciudad de Resistencia, Provincia del Chaco, a los 17 días del mes de Abril de 2023, se reúnen, el señor **MINISTRO DE PLANIFICACIÓN, ECONOMÍA E INFRAESTRUCTURA**, Lic. Santiago A. Pérez Pons, DNI N° 36.975.256 con domicilio legal sito en la calle Marcelo T. de Alvear 145 - 2do piso, en adelante denominado "EL MINISTERIO", por una parte, y la Señora Intendente de la Municipalidad de Fontana, Patricia Antonia Rodas DNI N° 18.240.730 con domicilio legal sito en la Calle 9 de Julio N° 520, en adelante "EL MUNICIPIO", y en lo sucesivo **ambas denominadas LAS PARTES; considerando los ANTECEDENTES:** Que, en fecha 03 de febrero de 2023 se suscribió **CONVENIO MULTILATERAL DE PRESTACIONES RECÍPROCAS** entre "EL MUNICIPIO" y la "ASOCIACION CIVIL - PATINAJE ARTISTICO ROCIMAR", en virtud del cual "EL MUNICIPIO", se compromete a gestionar frente a "EL MINISTERIO", los fondos necesarios para la ejecución de obras para refacción, conservación y/o construcción de espacios que serán utilizados por la "ASOCIACIÓN CIVIL" para el desarrollo de actividades propias de su función social. Por ello, en fecha 07 de marzo de 2023, se suscribe entre "EL MUNICIPIO" Y "EL MINISTERIO" un **CONVENIO DE ASISTENCIA FINANCIERA PARA LA EJECUCION DE LA OBRA PÚBLICA "ESCUELA DE PATINAJE MUNICIPAL - ROCIMAR"** por la suma de PESOS CINCUENTA Y NUEVE MILLONES CUATROCIENTOS OCHENTA Y UN MIL TRESCIENTOS OCHENTA Y SEIS CON TREINTA Y UN CÉNTAVOS (\$69.481.386.31). Que, por Ordenanza Municipal N° 2193/2023, de fecha 30 de marzo del 2023, el Concejo Municipal tomó conocimiento y aprueba los Convenios precedentemente mencionados. Que habiendo "EL MUNICIPIO" advertido la carencia de datos en la **Clausula Primera**

Se suscribe por este acto el Sr. Ministro de Planificación, Economía e Infraestructura, Provincia del Chaco

*[Firma]*  
PATRICIA ANTONIA RODAS  
INTENDENTE  
Municipalidad de Fontana

0247

*[Firma]*  
Gilda Gabriela Rojón  
SECRETARIA DEL CONCEJO  
Municipalidad de Fontana

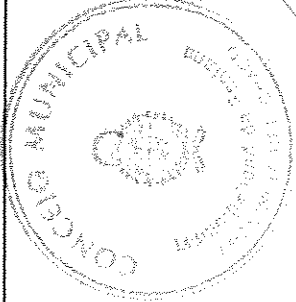

RUBEN OSVALDO AVALOS  
Presidente del Concejo  
Municipalidad de Fontana



del Convenio de Asistencia Financiera, y a los efectos de corregir la omisión referida, las partes ACUERDAN:-----

**CLÁUSULA PRIMERA:** MODIFICAR la CLÁUSULA PRIMERA del CONVENIO DE ASISTENCIA FINANCIERA PARA LA EJECUCION DE LA OBRA PÚBLICA "ESCUELA DE PATINAJE MUNICIPAL - ROCIMAR", el cual quedará redactado de la siguiente manera: "EL CONVENIO tiene por objeto la asistencia financiera, por parte del MINISTERIO al MUNICIPIO, para la ejecución de LA OBRA. Asimismo, LAS PARTES acuerdan que EL MUNICIPIO será el encargado de ejecutar LA OBRA: "REFACCIÓN DE ASOCIACIÓN CIVIL – PATINAJE ARTÍSTICO ROCIMAR", en el inmueble identificado catastralmente como: Circunscripción II Sección "A", Departamento San Fernando, CH. 43 PC. 24, según Plano de Mensura y Subdivisión N° 20-374-17 de la Localidad de Fontana, a favor de la "ASOCIACIÓN CIVIL – PATINAJE ARTÍSTICO ROCIMAR" CUIT N° 30-71636650-9, por un monto de PESOS CINCUENTA Y NUEVE MILLONES CUATROCIENTOS OCHENTA Y UN MIL TRESCIENTOS OCHENTA Y SEIS CON TREINTA Y UN CENTAVOS (\$59.481.386,31), conforme al ordenamiento jurídico aplicable y cuyo proyecto deberá estar confeccionado por personal técnico autorizado".-----

**CLÁUSULA SEGUNDA:** La presente tiene por objeto modificar la cláusula aludida del contrato individualizado en los antecedentes, quedando todas las demás cláusulas en plena VIGENCIA.-----

En prueba de conformidad, se firman dos (2) ejemplares de un mismo tenor y a los mismos efectos en el lugar y fecha indicados ut supra.-----

*[Handwritten signature]*  
PATRICIA MES OFFER  
D.N.I. 15.240.730  
INTENDENTE  
Municipalidad de Fontana


*[Handwritten signature]*  
Lic. Santiago de los Rios  
MINISTERIO DE PLANIFICACIÓN,  
ECONOMÍA E INFRAESTRUCTURA  
PROVINCIA DEL CHACO

M. de I., Log. y S. P.

Registro bajo el N° 0247  
Fecha 25 ABR 2017

PATRICIA MES OFFER  
SECRETARÍA GENERAL  
MUNICIPALIDAD DE FONTANA  
PROVINCIA DEL CHACO  
D.N.I. N° 20.897.230

*[Handwritten signature]*  
Gilda Gabriela Rolón  
SECRETARIA DEL CONCEJO  
Municipalidad de Fontana

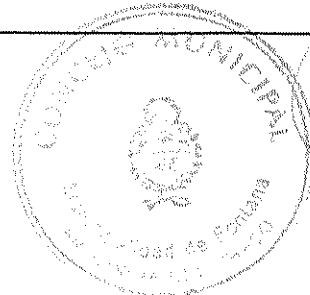

RUBEN OSVALDO AVALOS  
Presidente del Concejo  
Municipalidad de Fontana



MESA DE ENTRADAS	
Actuación Simple	Procesado
Nº 366P	27 ABR 2023
Let. K	Hora 05:30
FONTANA 27, DE ABRIL DE 2023	
MUNICIPALIDAD DE FONTANA	

A: **MMO. VICTOR VALLEJOS**  
SECRETARIA DE GOBIERNO  
De: **ARQ. PABLO RUBEN KEZQUE**  
A/C DIRECCIÓN DE OBRAS PÚBLICAS

REF: Elevación de Proyectos: Obra

**"REFACCIÓN DE ASOCIACIÓN CIVIL – PATINAJE ARTÍSTICO ROCIMAR"**

Tengo el agrado de dirigirme a usted, con el fin de elevar documentación de proyecto de obra **"REFACCIÓN DE ASOCIACIÓN CIVIL – PATINAJE ARTÍSTICO ROCIMAR"**, ubicado en la CH 43 mz 23 pc 24 de la Localidad de Fontana.

La obra asciende a la suma de: **\$59.481.386,31** "Pesos cincuenta y nueve millones cuatrocientos ochenta y un mil, trescientos ochenta y seis con 31/100 centavos"

Surge la necesidad de fortalecer el ámbito deportivo, en este caso el patinaje, en el cual participan diferentes edades desde niños hasta adolescentes, también podrán realizarse otros tipos de actividades deportivas, como danzas, bailes entre otros.

El proyecto de obra cuenta con una superficie total de 660m<sup>2</sup>, contando con 1132 m<sup>2</sup> de espacio verde Contará con el siguiente programa

- núcleos sanitarios y administrativo: 79m<sup>2</sup> baños damas, caballeros, para personas con capacidades diferentes, oficina y depósito.
- playón deportivo para usos múltiples. para realizar deportes de 420 m<sup>2</sup>
- sector de gradas: En ambas caras del playón se implementaran gradas de H°A° en los anchos más largos
- espacio de mural: se implementará 1 murales esgrafiados, que representen valores históricos de la ciudad de Fontana

Se adjunta documentación técnica

- Memoria descriptiva
- Planos de obra
- Cómputo y presupuesto

Sin otro motivo la saludo a usted muy atentamente.

Arq. Kezque Pablo Rubén  
D.N.I. Nº 31.468.208  
Dirección de Obras Públicas  
Municipalidad de Fontana

*La Ciudad del Abrazo Cordial*

0800-555-3668  
(0362) 447-5857

9 DE JULIO 520


FONTANA.CHACO.GOV.AR

MUNIFONTANACHACO@GMAIL.COM

Gilda Gabriela Roion  
SECRETARIA DEL CONCEJO  
Municipalidad de Fontana



**RUBEN OSVALDO AVALOS**  
Presidente del Concejo  
Municipalidad de Fontana

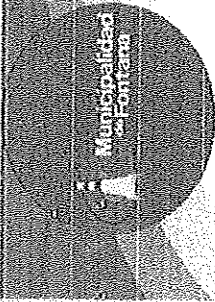

# REFACCIÓN DE ASOCIACIÓN CIVIL - PATINAJE ARTÍSTICO ROCIMAR


UBICACIÓN:  
CH 43 - MZ 23-PC 24  
FONTANA - CHACO



0555-555-3668  
(0362) 447-5857  
9 DE JULIO 20

FONTANA.CHACO.GOV.AR  
MUNIFONTANACHACO@GMAIL.COM


*Gilda Gabriela Rojas*  
Gilda Gabriela Rojas  
SECRETARIA DEL CONCEJO  
Municipalidad de Fontana

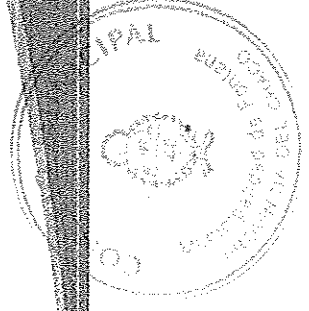

*La Ciudad del Abrazo Cordial*

*Ángel Kézque Pablo Rubén*  
Ángel Kézque Pablo Rubén  
D.N.I. Nº 17.155.163  
Dirección de Obras Públicas  
Municipalidad de Fontana

RUBEN OSVALDO AVALOS  
Presidente del Concejo  
Municipalidad de Fontana

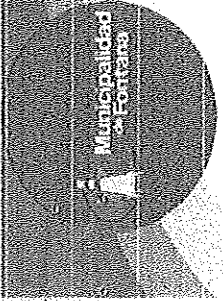

# MEMORIA DESCRIPTIVA

OBRA: REFACCIÓN DE ASOCIACIÓN CIVIL – PATINAJE ARTÍSTICO ROCIMAR

UBICACIÓN:  
CH 43 – MZ 23 – PC 24  
FONTANA CHACO




0500-555-3668  
(0362) 447-5857  
9 DE JULIO 520


FONTANA.CHACO.GOV.AR  
MUNIFONTANACHACO@GMAIL.COM


  
Grilda Gabriela Rolón  
SECRETARIA DEL CONCEJO  
Municipalidad de Fontana

*La Ciudad del Abrazo Cordial*

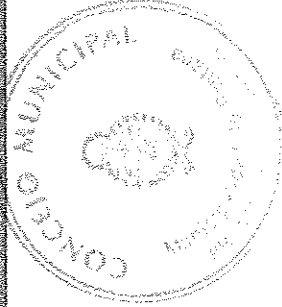

RUBEN OSVALDO AVALOS  
Presidente del Concejo  
Municipalidad de Fontana

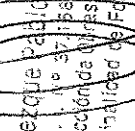  
Arq. Kerque Pablo Rubén  
L.N. N° 57188/08  
Dirección de Obras Públicas  
Municipalidad de Fontana

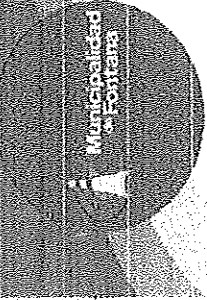

## OBJETO:

El proyecto tiene como objetivo, construir la sede de la asociación civil Patinaje Artístico Rocimar – que se ubicara en la Ch 43 Mz 23 PC 24, con acceso sobre la avenida Alvear. En el barrio La Colmena de la Ciudad de Fontana – Chaco.

Surge la necesidad de brindar un fortalecer la institución en el ámbito deportivo de calidad con diversas actividades que puedan beneficiar a la población de los barrios de la zona los cuales no cuentan con espacios adecuados para las actividades de patinaje. es decir, la plaza se enmarca en una escala barrial y urbana. beneficiando así a los vecinos de la ciudad.

Tendrá un impacto positivo en las familias, ya que se combinarán actividades de recreación, juegos, ejercicios, deportes al aire libre, otorgando jerarquía y a la vez añadiendo valor cultural histórico con monumentos y murales que representen la identidad propia de la ciudad de fontana.

## CARACTERISTICAS:

El proyecto de obra cuenta con una superficie total de 660m2, contando con 1132 m2 de espacio verde

Contará con el siguiente programa

- núcleos sanitarios y administrativo: 79m2 baños damas, caballeros, para personas con capacidades diferentes, oficina y depósito.
- playón deportivo para usos múltiples, para realizar deportes de 420 m2
- sector de gradas: En ambas caras del playon se implementaran gradas de H° A° en los anchos mas largos
- espacio de mural: se implementará 1 murales esgrafiados, que representen valores históricos de la ciudad de fontana

Arq. Kequevaldo Rubén  
D. N. N.° 7.154.308  
Dirección de Obras Públicas  
Municipalidad de Fontana




0500-555-3668  
(0362) 447-5857  
9 DE JULIO 520

FONTANA.CHACO.GOV.AR

MUNIFONTANACHACO@GMAIL.COM

*La Ciudad del Abrazo Cordial*

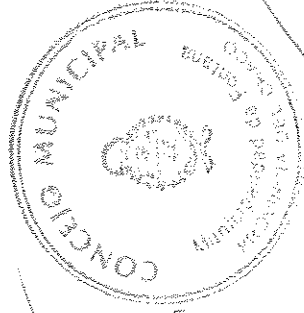

*Gilda Gabriela Rolón*  
Gilda Gabriela Rolón  
SECRETARIA DEL CONCEJO  
Municipalidad de Fontana

*Ruben Osvaldo Avalos*  
Ruben Osvaldo Avalos  
Presidente del Concejo  
Municipalidad de Fontana



## LA CONSTRUCCIÓN CONSTA DE:

### Trabajos preliminares

**Demoliciones:** se demolerán las veredas perimetrales e internas existentes. serán autorizadas por la inspección de obra. la reutilización de materiales deberá ser expresamente autorizada.

**Limpieza del terreno:** la contratista procederá a la limpieza del terreno retirando todos los residuos y malezas si los hubiera, previo al inicio de la obra, y evitando no obstaculizar el tránsito, y cualquier destronque de árbol será aprobado por la inspección.

**Replanteo:** se realizará el replanteo de acuerdo a las etapas de los rubros e ítems.

**Seguridad del recinto de obra:** la contratista deberá tomar todos los recaudos necesarios a fin de garantizar la seguridad e integridad física de la población, a tal efecto se delimitará en la medida de las posibilidades el perímetro de la obra a fin de evitar el ingreso a la misma.

### movimiento de suelos

**excavaciones:** las excavaciones para fundaciones se ejecutarán de tal modo que exista el menor intervalo posible entre la excavación y el asiento y llenado de las estructuras, para impedir la inundación de las mismas por lluvias. la contratista deberá tener cuidado de no exceder la cota indicada, por cuanto no se aceptarán rellenos posteriores con la misma tierra. el excedente de tierra será distribuido en todas las áreas bajas del terreno o retirados del mismo, según lo que determina la inspección.

**relleno y compactación:** el relleno se deberá realizar si en todo caso se encuentra debajo de la cota brindada por organismo competente, se realizará con tierra consolidada hasta al alcanzar el nivel adecuado si se lo requiere y tendrá pendiente hacia los lugares de escurrimiento. se compactará adecuadamente. se

### estructuras resistentes la contratista ocupara hormigón h20 elaborado

**viga de fundación:** se utilizaran para el anfiteatro, y núcleo sanitario será una viga de encadenado de 0,20m x 0,30m. de alto, con 4 hierros de 10mm. y estribos hierros 6mm. c/ 0,25 m.

**pilotes:** se ejecutarán pilotes de H°A° de 0,20m, a una profundidad de 1,20m desde viga de encadenado; contarán con 1 hierro del 12mm.

**Plataea de H°A°** se utilizará para el anfiteatro. será de esp. de 15 cm y de armadura de malla sima de ø 8 de 10 x 10 cm, se combinarán con la viga de encadenado y pilotes.

0800-555-3663  
(0362) 447-5857


9 DE JULIO 520

FONTANA.CHACO.GOV.AR

MUNIFONTANACHACO@GMAIL.COM



*La Ciudad del Abrego Cordial*

Arg. Kezque Pallo Rubén  
D. N.º 17.158.800  
Dirección de Obras Públicas  
Municipalidad de Fontana

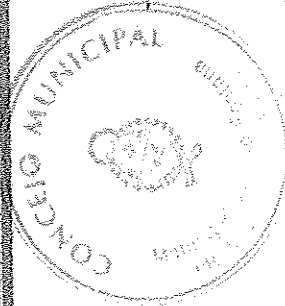

Gilda Gabriela Roldán  
SECRETARIA DEL CONCEJO  
Municipalidad de Fontana

RUBEN OSVALDO AVALOS  
Presidente del Concejo  
Municipalidad de Fontana

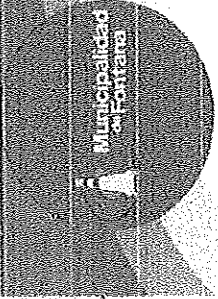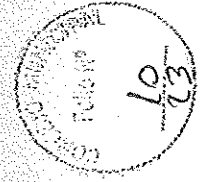

bases de H° A° se utilizarán para los bancos de diseño de mampostería, una base de 0,30 x 0,12 m con una parrilla de 3 fierros de  $\varnothing$  8mm longitudinales y fierros de  $\varnothing$  6mm c/25 cm para conformar la parrilla., también así se usaran bases para los 2 basamento de los monumentos, de 1,5 x 1,5 x 0,15 m con una parrilla de fierros de  $\varnothing$  10mm y con fierros de  $\varnothing$  8mm con sep. c/25cm

#### Albanilería

**Mampostería de elevación 15cm** será de ladrillos comunes con un espesor de 0,15 metros, que se utilizarán en divisorias y soporte del anfiteatro, en el basamento de monumentos, en murales y en paredes interiores del módulo sanitario.

**Mampostería de elevación 20cm** será de ladrillos comunes: se cómo muro de contención del anfiteatro.

**Mampostería de elevación 30cm** será de ladrillos comunes: se utilizarán en los bancos de diseño con tratamiento de ladrillo a la vista.

**Ladrillo sardinel**, será de ladrillos comunes, se utilizará en los bancos de diseño con terminación a la vista

**refuerzos horizontales**, será de ladrillos comunes, 2 fierros de  $\varnothing$  8mm longitudinales y mortero de cemento, en bancos de diseño; anfiteatro y murales.

#### Revoques:

**Ext. completo cizotado impermeable** se utilizará un revoque completo, a la cal, azotado, jaharro y enlucido en los basamentos a monumentos; el núcleo sanitario y donde corresponda.

**Junta enrasada.** se utilizará en todas las terminaciones de ladrillo a la vista, especialmente en bancos.

#### Contrapisos:

**veredas:** se realizarán veredas de perímetro y principales de circulación, de 2,50 a 3,00 mts según plano, de hormigón h20, de esp. 10cm con juntas de dilatación cada 3 metros, en todo el perímetro h elaborado, y no podrá estar junto a otro material de h° sin al menos dejar junta de 2cm, con material flexible. la terminación será peinada.

**varios:** se utilizará un contrapiso de h° elaborado insitu o en su defecto h20 para rellenar parte superior de basamento de monumentos y gradas de anfiteatro.

#### Pisos:

0800-555-3668  
(0362) 447-5657


9 DE JULIO 520


FONTANA.CHACO.GOV.AR

MUNIFONTANACHACO@GMAIL.COM



*La Ciudad del Abrigo Cordial*

Arq. Karque Pablo Rubén.  
D. N. N.º 17.168.308  
Dirección de Obras Públicas  
Municipalidad de Fontana

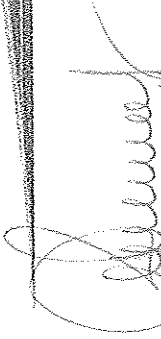  
Gabriela Rolón  
SECRETARIA DEL CONCEJO  
Municipalidad de Fontana

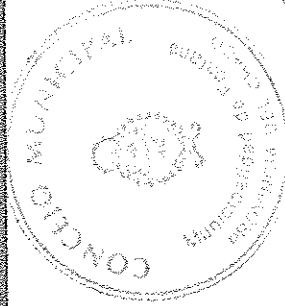

RUBEN OSVALDO AVALOS  
Presidente del Concejo  
Municipalidad de Fontana

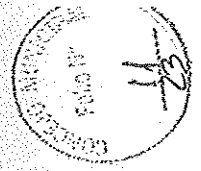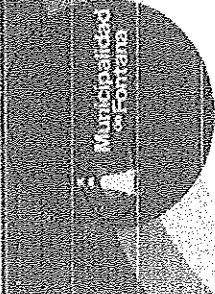

**Carpeta de nivelación:** se realizará de mci de esp. 2cm. en sector de playón

**Solado calcáreo:** se utilizará un solado calcáreo color gris con medidas definidas por el organismo licitantes o el que defina comitente; con su respectivo mortero de asiento m.a.r. tendrán junta de dilatación cada 3 x 3 m y estarán al mismo npt en el cambio de solado con las veredas de hormigón peinado, con su respectiva junta divisoria.

**Pinturas:**

**Muros exteriores:** se pintarán en el exterior de los basamentos con pintura látex exterior con dos manos.

**Pintura epoxi:** se pintarán en el playón de usos múltiple, una pintura de alto tránsito color celeste, con líneas demarcatoria blanca.

**Muros de ladrillo visto:** se pintarán con pintura siliconada incolora para ladrillos.

**varios:**

**especies arbóreas:** se utilizarán arboles de la zona, como chivatos, ceibo entre otros.

**mural esgrafiado:** se realizarán 1 murales esgrafiados de carácter histórico de la ciudad de fontana

**Instalaciones**

**Pluviales:** se incorporará un sistema pluvial de evacuación para la plaza, que evacuaran al canal principal, además la plaza en su conjunto "veredas y espacio verde" tendrán desnivel hacia los canales pluviales.

**Eléctricas:** se utilizarán columnas peatonales de alumbrado público con led 150w y columnas de 8 mts con doble brazo con led 150w ip65, y se utilizarán reflectores para los murales, y basamentos de monumentos. el tablero general se encontrará en el depósito del módulo sanitario, y de allí se harán circuitos para luminarias, todo con cableado subterráneo, sobre capa de arena y cama de ladrillos, también se proveera tomas exteriores, una "en monumentos, y sector juegos para realizar actos o eventos




0800-555-3668  
(0362) 447-5857  
9 DE JULIO 520

FONTANA.CHACO.GOV.AR

MUNIFONTANACHACO@GMAIL.COM




*La Ciudad del Urrojo Cardial*

Arq. Kezque Pablo Rubén  
D. N.º. 10.371 de 2008  
Dirección de Obras Públicas  
Municipalidad de Fontana

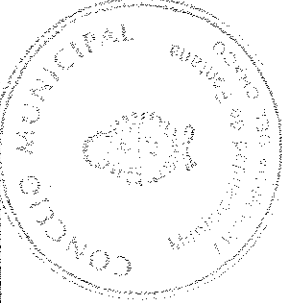

*Gilda Gabriela Kojbn*  
Gilda Gabriela Kojbn  
SECRETARIA DEL CONCEJO  
Municipalidad de Fontana

RUBEN OSVALDO AVALOS  
Presidente del Concejo  
Municipalidad de Fontana

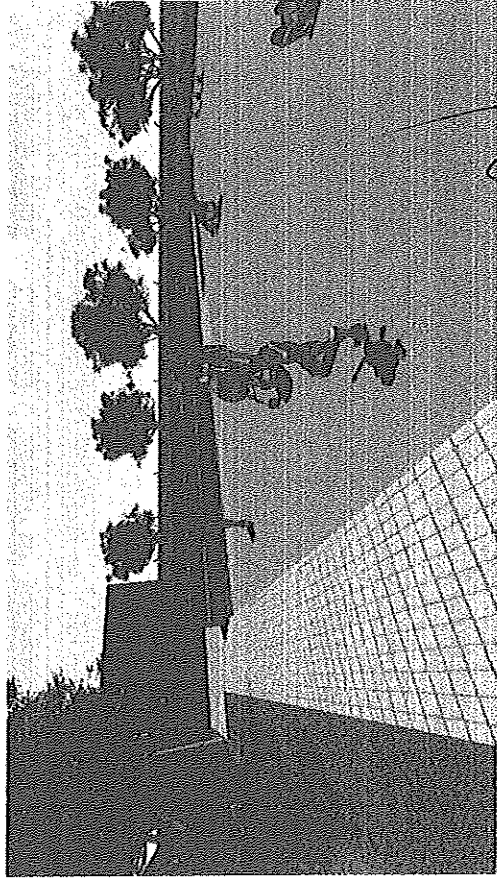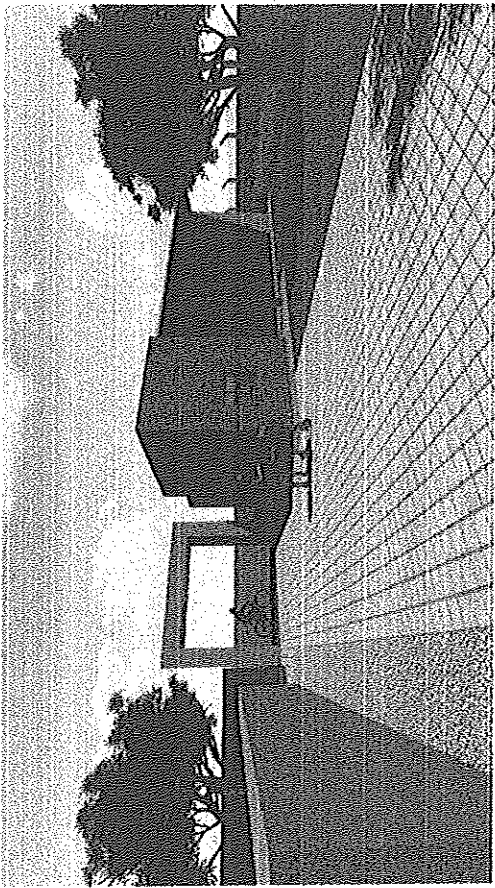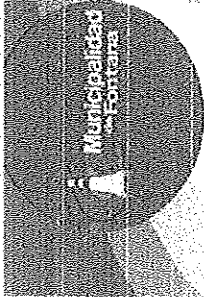

0800-555-3668

(0362) 447-5857


9 DE JULIO 520


FONTANA.CHACO.GOV.AR

MUNIFONTANACHACO@GMAIL.COM


*La Ciudad del Albrago Cordial*

Arq. Kazuya Fubú Rubén  
C.N.I. Nº 37188/08  
Dirección de Obras Públicas  
Municipalidad de Fontana


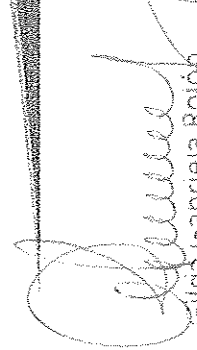
  
Gabriela Roión  
SECRETARIA DEL CONCEJO  
Municipalidad de Fontana

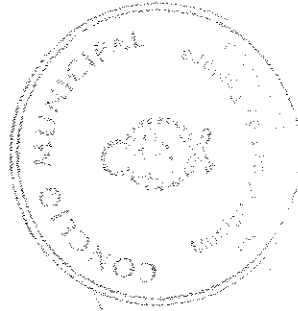

RUBEN OSVALDO AVALOS  
Presidente del Concejo  
Municipalidad de Fontana

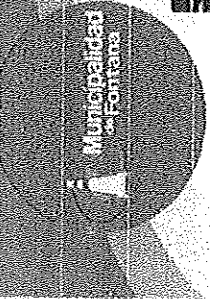

CONCEJO MUNICIPAL  
Folio No  
13  
23

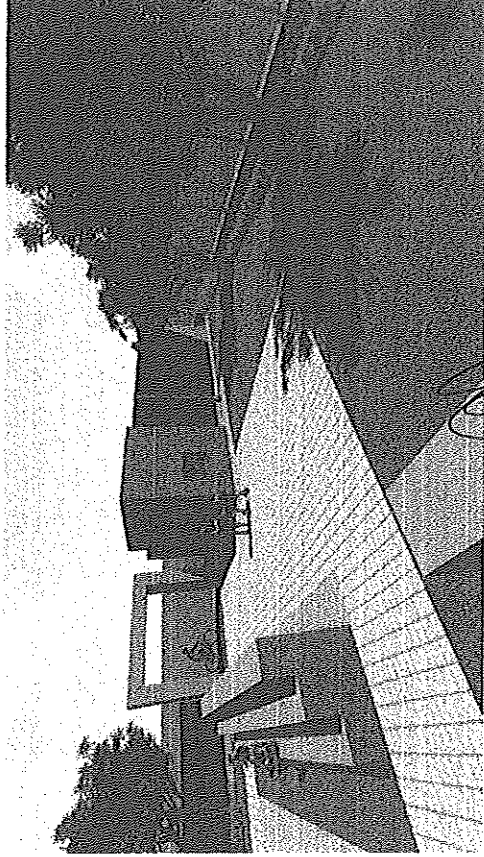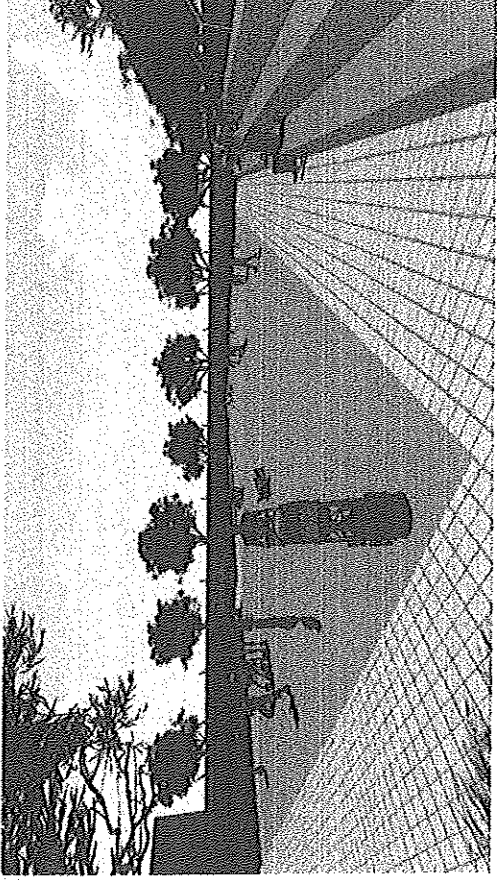

0800-555-3668  
(0362) 447-5857  
9 DE JULIO 520


FONTANA.CHACO.GOV.AR  
MUNIFONTANACHACO@GMAIL.COM

MUNIFONTANACHACO@GMAIL.COM

*La Ciudad del Abrazo Cordial*


Arq. Kezque Pablo Rutén  
C.A.U. N° 37.166.708  
Dirección de Obras Pùblicas  
Municipalidad de Fontana

Arq. Kezque Pablo Rutén  
C.A.U. N° 37.166.708  
Dirección de Obras Pùblicas  
Municipalidad de Fontana

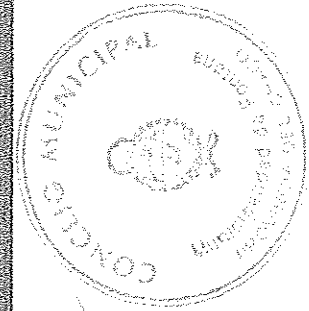

*Gabriela Rolón*  
Gilda Gabriela Rolón  
SECRETARIA DEL CONCEJO  
Municipalidad de Fontana

RUBEN OSVALDO AVALOS  
Presidente del Concejo  
Municipalidad de Fontana

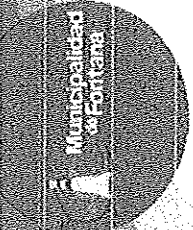

# PLANOS


OBRA: REFACCIÓN DE ASOCIACIÓN CIVIL – PATINAJE ARTÍSTICO ROCIMAR  
 UBICACIÓN:  
 CH 43 – MZ 23 – PC 24  
 FONTANA CHACO



0800-555-3668  
 (0362) 447-5857  
 9 DE JULIO 520

FONTANA.CHACO.GOV.AR  
 MUNIFONTANACHACO@GMAIL.COM

*Gabriela Noya*  
 Gabriela NOYA  
 SECRETARIA DEL CONCEJ  
 Municipalidad de Fontan


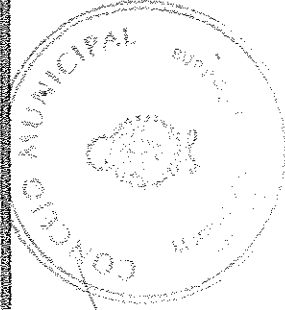


*La Ciudad del Abrazo Cordial*

Arg. Kezque Pablo Rulón  
 D.N.I. No 37.368.00  
 Dirección del C.O.M.I. Hacia  
 Nueve de Mayo de 1954

RUBEN OSVALDO AVALOS  
 Presidente del Concejo  
 Municipalidad de Fontana

CONCEJO FONTANA  
 65  
 63

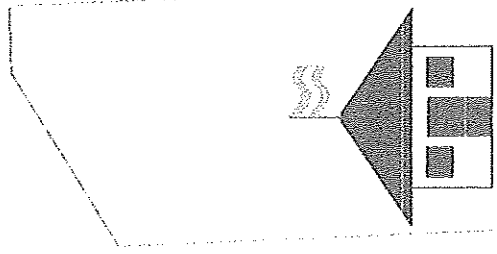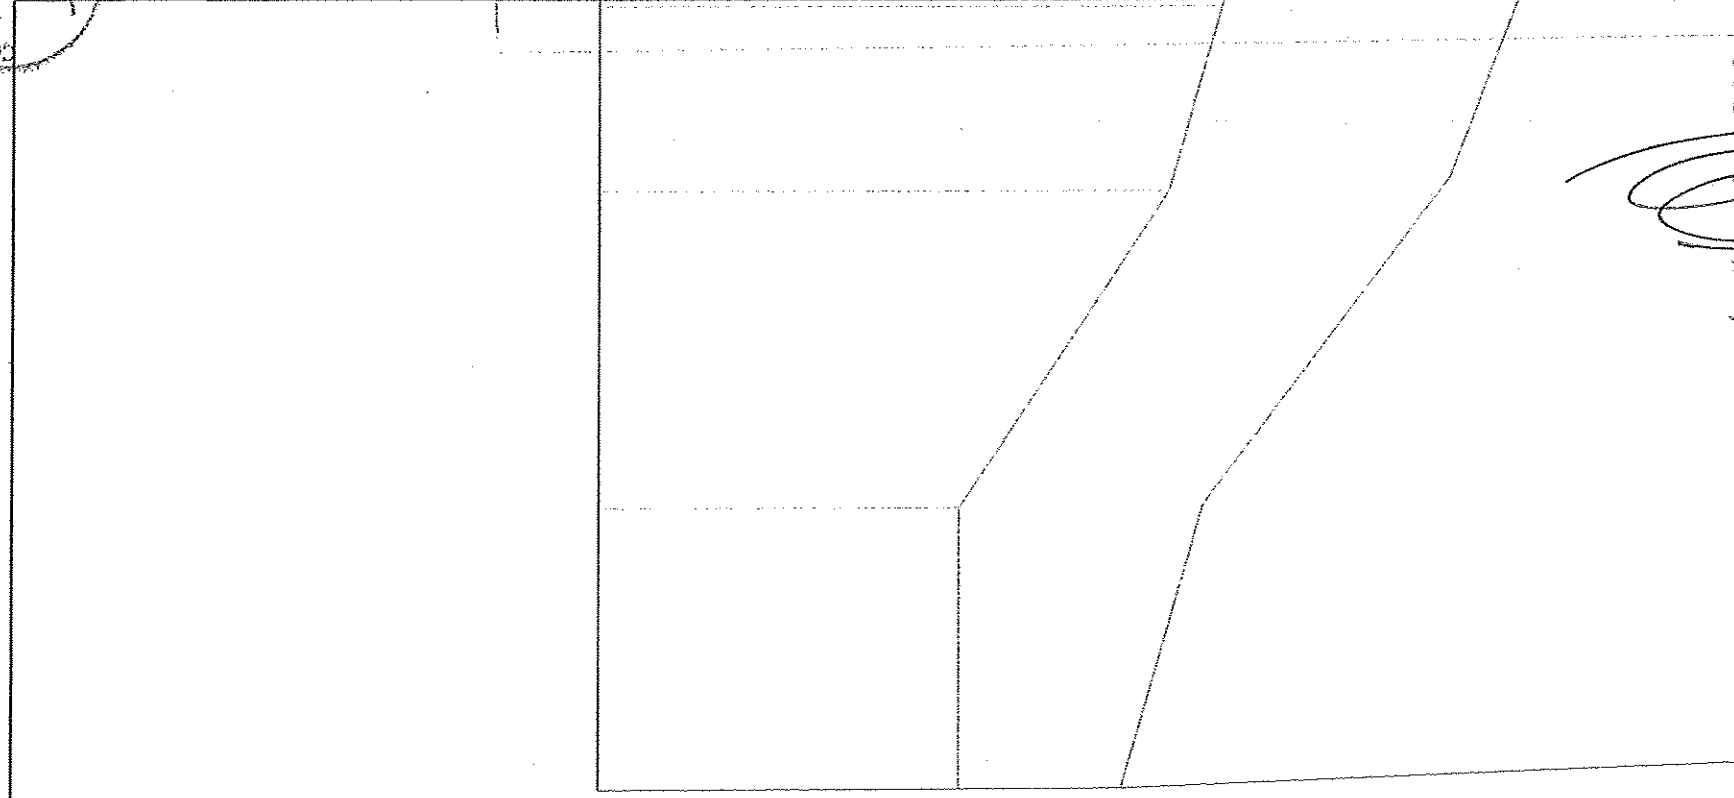


ARDIN N° 66 PLANIMETRIA

Arq. Kazuar Roldán  
 D.N. 37.108  
 Dirección de Urbanismo

PROYECTO: REFACCIÓN DE ASOCIACION CIVIL - PATINAJE ARTISTICO ROCIMAR PLANIMETRIA DE UBICACION Ch.43 MZ 23 - PC 24 SECRETARIA DE OBRAS Y SERVICIOS PUBLICOS		AÑO 2021
PLANO: PLANIMETRIA DE UBICACION UBICACION: Ch.43 MZ 23 - PC 24		ESCALA: S/E
MUNICIPIO de Fontana Ciudad de todos		N.º 1
MUNICIPALIDAD DE FONTANA		DIRECCION DE URBANISMO


*Gilda Gabriela Rolón*  
 Gilda Gabriela Rolón  
 SECRETARIA DEL CONCEJO  
 Municipalidad de Fontana

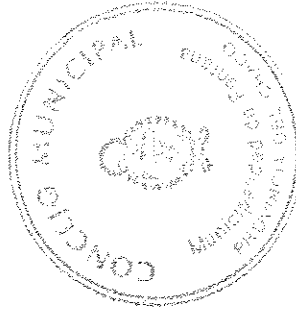

RUBEN OSVALDO AVALOS  
 Presidente del Concejo  
 Municipalidad de Fontana

CONCEJO MUNICIPAL FONTANA  
163

**CERCO PERIMETRAL:**  
**200 ML**  
 Realizado con postes olímpicos cada 3,33 mts aprox. murete de ladrillo común de 0,50 mts de altura. y tejido romboidal. Altura total 2 mts.

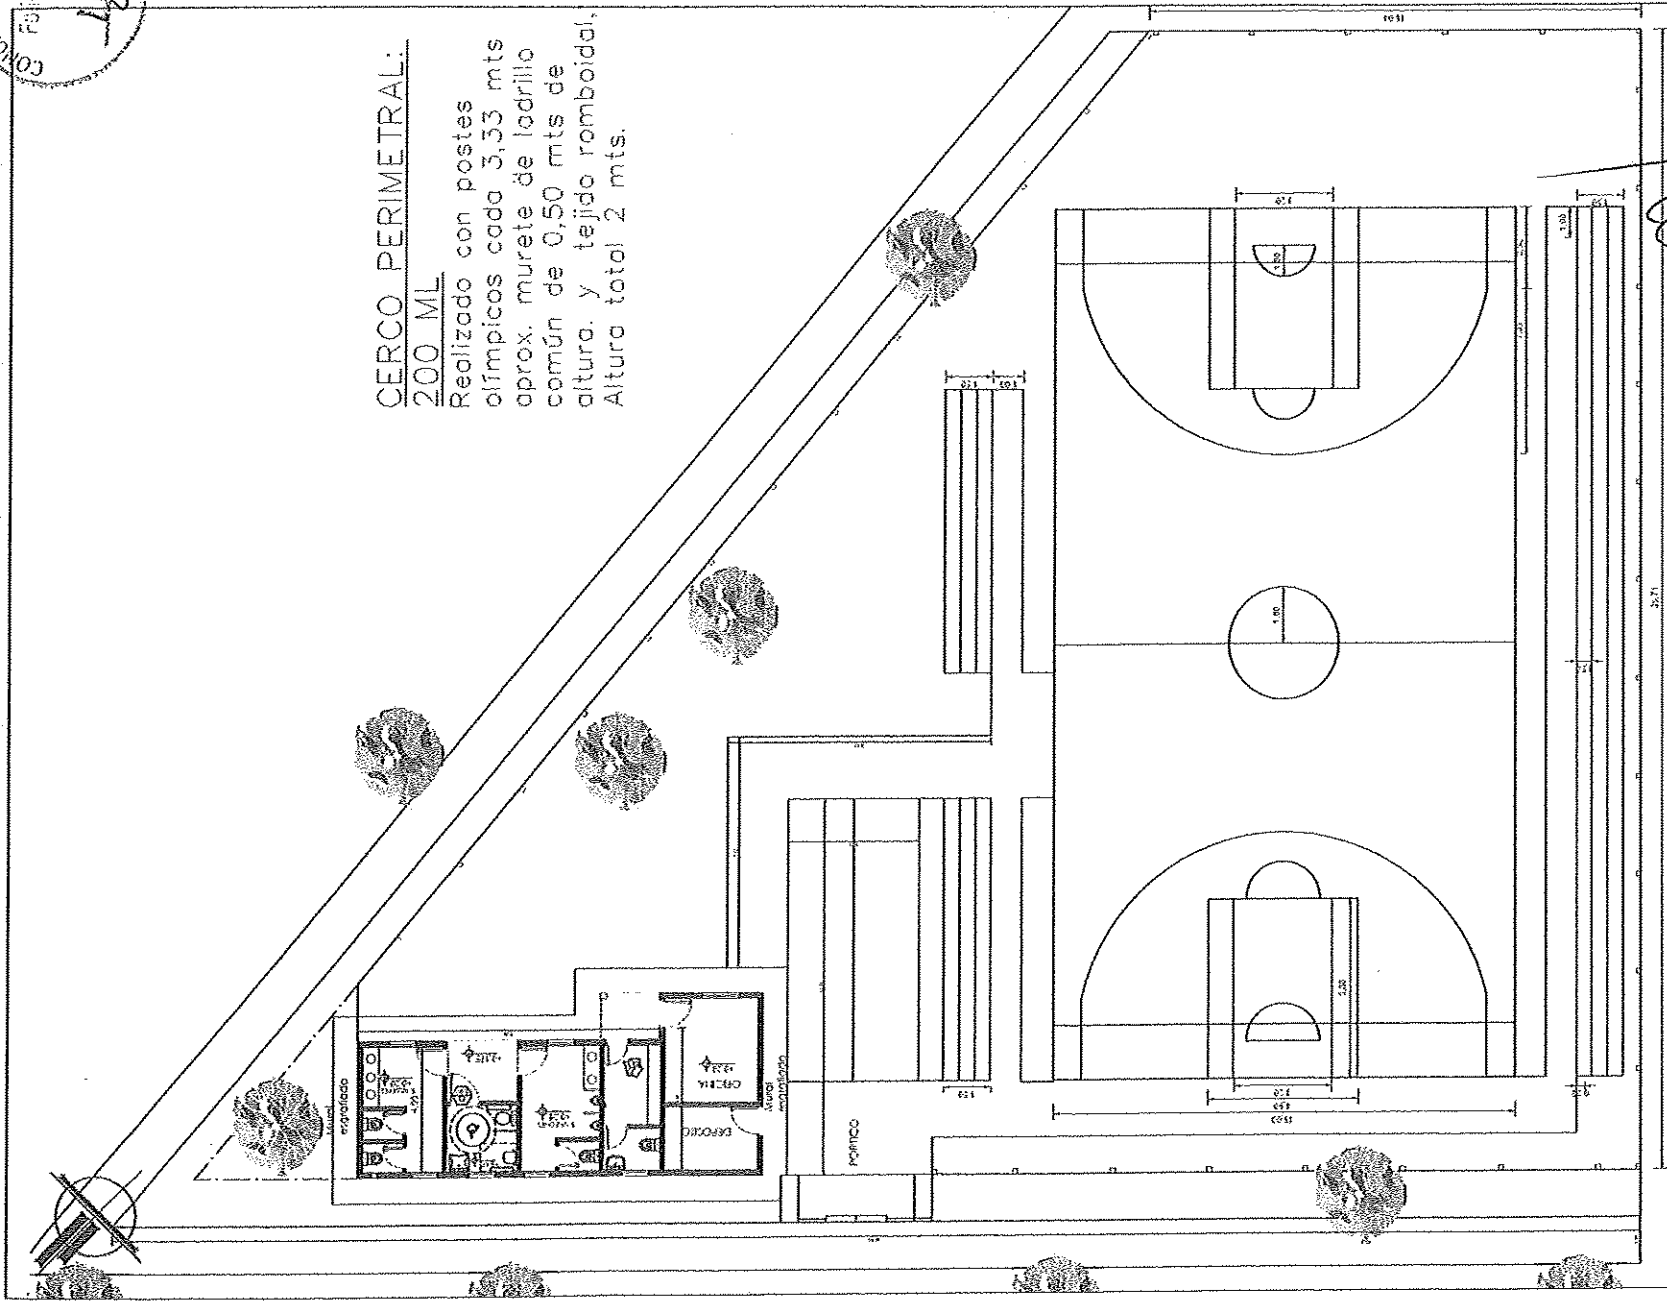


**PLANIMETRIA**

Arq. Kezaque Pablo Robón  
 D. N.º 10.550.11.E. CO  
 Dirección de Obras P.úlicas



 <b>Municipio de Fontana</b> Ciudad de todos	<b>PROYECTO:</b> REFACCION DE ASOCIACION CIVIL - PATINAJE ARTISTICO ROCIMAR	<b>PLANO N°</b> 2 ESCALA: S/E	<b>AGO</b> <b>AÑO</b> <b>2021</b>
	<b>PLANO:</b> PLANIMETRIA <b>UBICACION:</b> Cr. 45 MZ 23 - PC 24	<b>SECRETARIA DE OBRAS Y SERVICIOS PUBLICOS</b>	
<b>MUNICIPALIDAD DE FONTANA</b>			

*Gabriela Rolón*  
 Srta Gabriela Rolón  
 SECRETARIA DEL CONCEJO  
 Municipalidad de Fontana

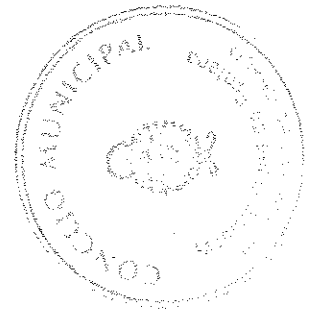


*Ruben Osvaldo Avalos*  
 RUBEN OSVALDO AVALOS  
 Presidente del Concejo  
 Municipalidad de Fontana



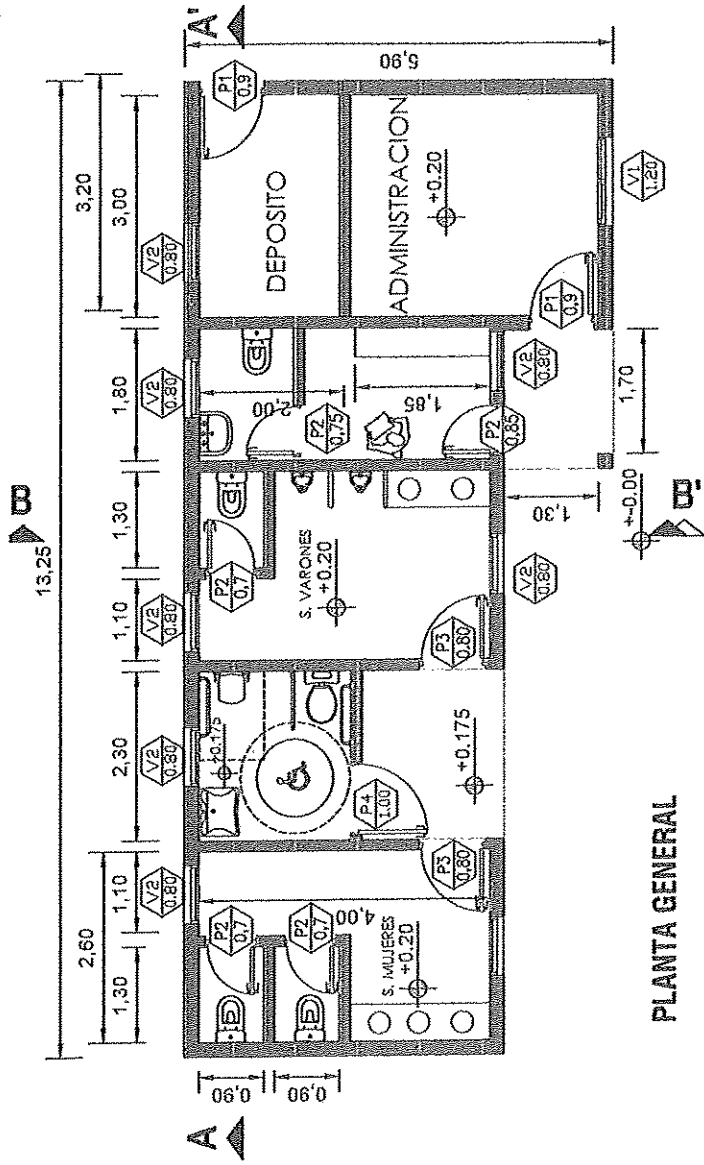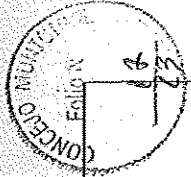


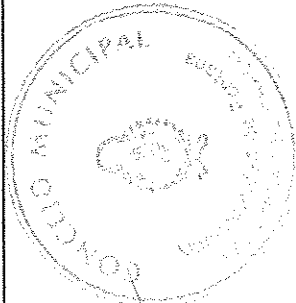
**PLANTA GENERAL**

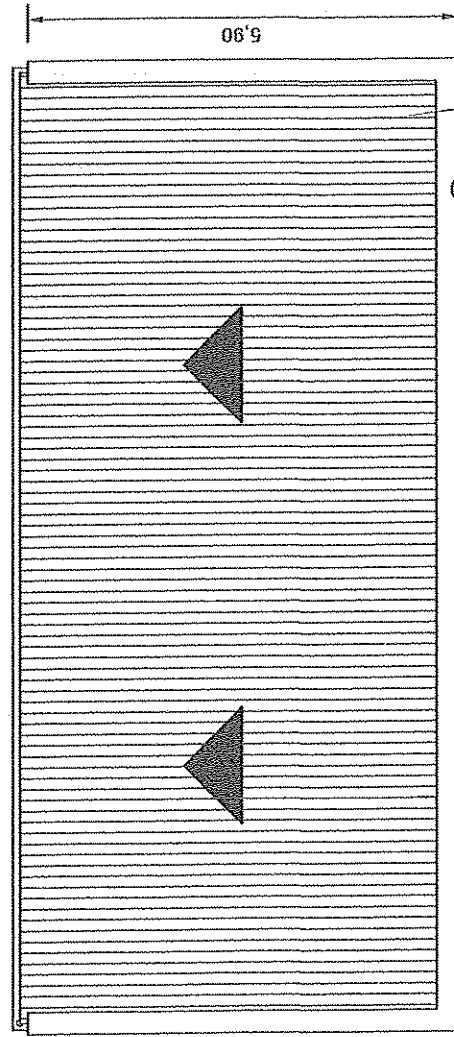

**PLANTA DE TECHOS**



Arq. Kequehabo Rolón  
D. N.º 10.136.703  
Dirección de Obras y Servicios Públicos

 <p>Municipio de <b>Fontana</b> Ciudad de todos</p>	<p>PROYECTO: REFACCION DE ASOCIACION CIVIL - PATINAJE ARTISTICO ROCIMAR</p>	<p>AGO AÑO 2021</p>
	<p>PLANO: PLANTA GENERAL</p>	<p>3</p>
	<p>UBICACION: Ch. 43 MZ 23 - PC 24</p>	<p>ESCALA: 1:25</p>
<p>SECRETARIA DE OBRAS Y SERVICIOS PUBLICOS</p>		




*Gabriela Rolón*  
Gilda Gabriela Rolón  
SECRETARIA DEL CONCEJO  
Municipalidad de Fontana

*Ruben Osvaldo Avalos*  
Ruben Osvaldo Avalos  
Presidente del Concejo  
Municipalidad de Fontana

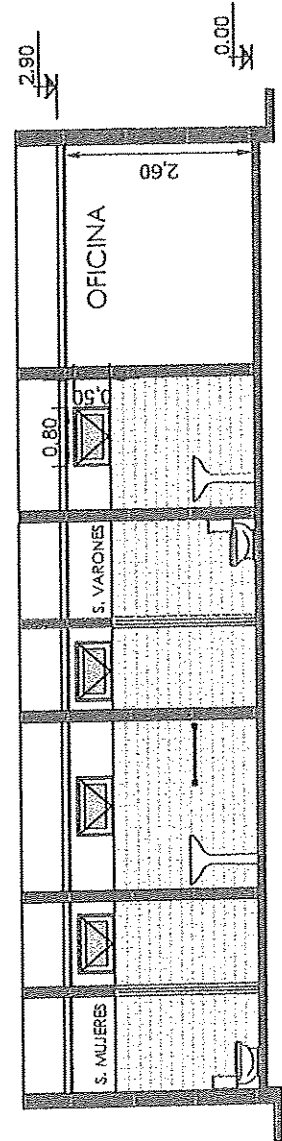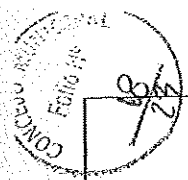


CORTE A-A'

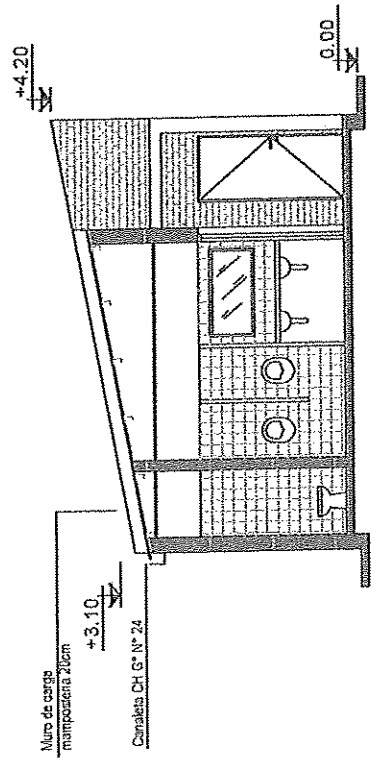

CORTE B-B'

Arq. Kezque Pablo Rosas  
D. N. I. N° 37108103  
Dirección de Obras Públicas

 <b>Municipio de Fontana</b> Ciudad de todos	PROYECTO: REFACCIÓN DE ASOCIACIÓN CIVIL - PATINAJE ARTÍSTICO ROCIMAR PLANO: CORTES ESC. 1:100 UBICACIÓN: Ch. 43 MZ 23 - PC 24	PLANO N°: 4 ESCALA: 1:100	AGO AÑO 2021
	MUNICIPALIDAD DE FONTANA SECRETARÍA DE OBRAS Y SERVICIOS PÚBLICOS		

*Gilda Gabriela Rolón*  
 Gilda Gabriela Rolón  
 SECRETARÍA DEL CONCEJO  
 Municipalidad de Fontana




*Ruben Osvaldo Avalos*  
 Ruben Osvaldo Avalos  
 Presidente del Concejo  
 Municipales de Fontana

CONCEJO MUNICIPAL



FECHA: 15/06/2021	SECRETARIA DE OBRAS Y SERVICIOS PUBLICOS	MUNICIPALIDAD DE FONTANA
ANO: JUN 2021	CH.43 MZ 23 - PG 24	Ciudad de todos
NO: 5	VISTAS	Fontana
PROYECTO: PATRIALTE ARISTEO ROCIAR	REFACCIÓN DE ASOCIACION MUNICIPALIDAD DE FONTANA	Municipio de Fontana
D.N. No. 1587.08		


Arq. Kezqueyolo Rut en

VISTA FRONTAL DE MODULO DE OFICINA Y SANITARIO

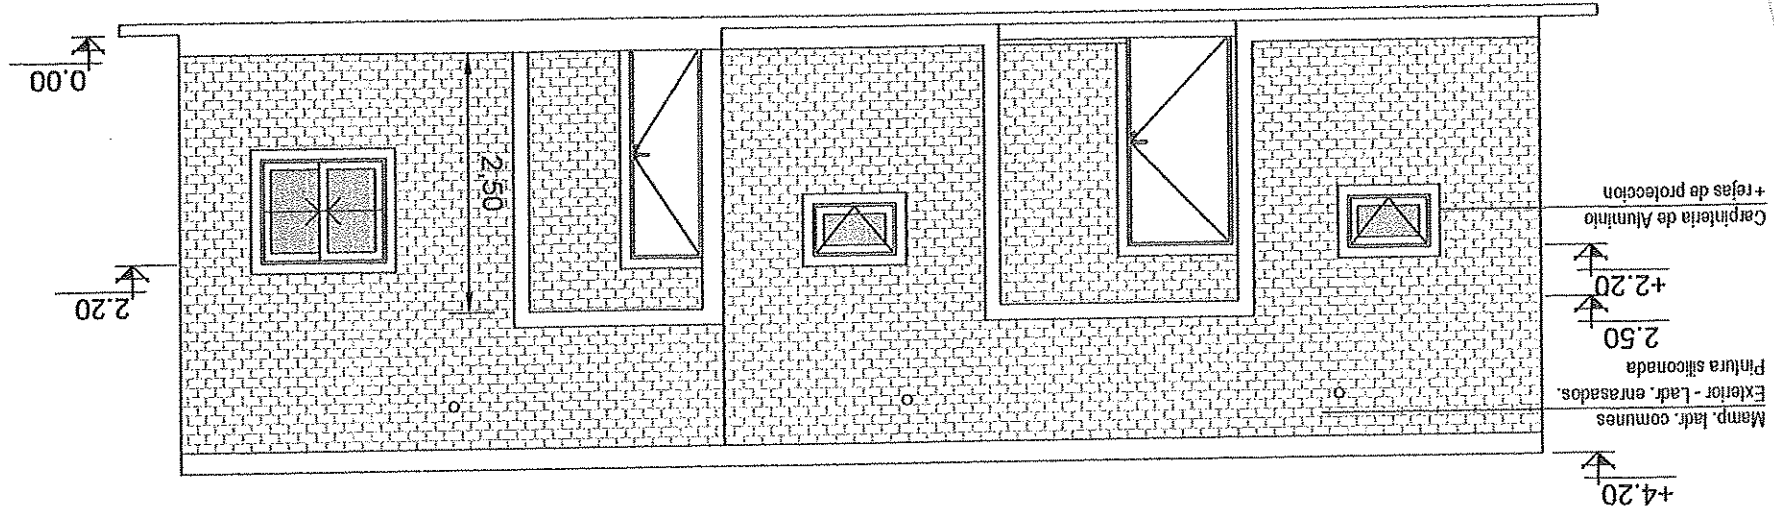


VISTA LATERAL DE MODULO DE OFICINA Y SANITARIO

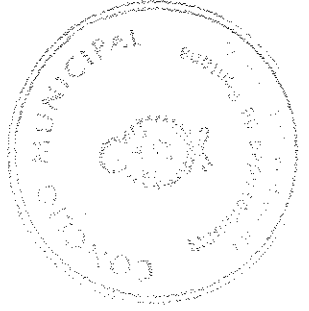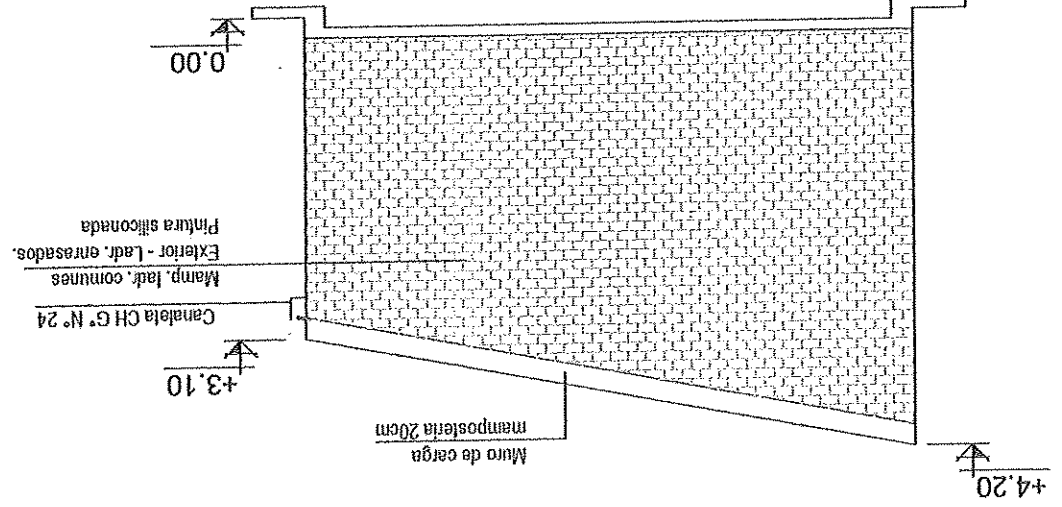


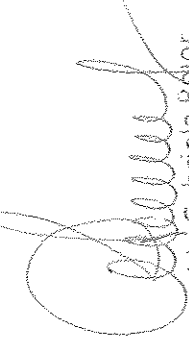  
 Gilda Gabriela Rojas  
 SECRETARIA DEL CONCEJO  
 Municipalidad de Fontana

RUBEN OSVALDO AVALOS  
 Presidente del Concejo  
 Municipalidad de Fontana

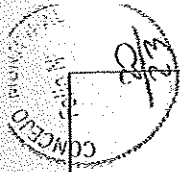

Poste olimpico sep/c. 3,50 m Poste olimpico sep/c. 3,50 m

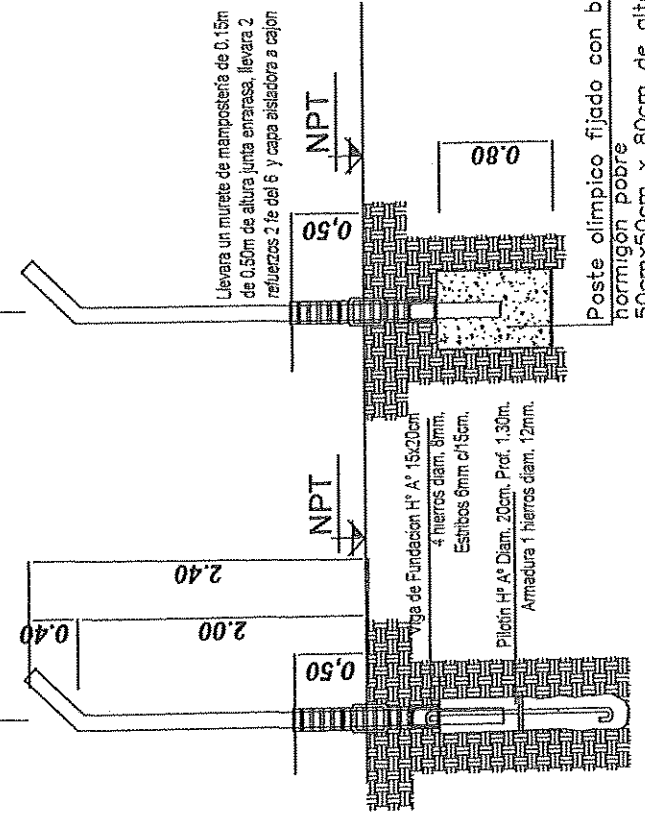


Llevará un murete de mampostería de 0,15m de altura junta enrasada, llevará 2 refuerzos 2 fe del 6 y capa aisladora a cajón

Poste olimpico fijado con base normison pobre 50cmx50cm x 80cm de alto,

Viga de Fundacion H° A° 15x20cm  
4 fierros diam. 8mm.  
Estibos 6mm c/15cm.  
Pilotin H° A° Diam. 20cm. Prof. 1,30m.  
Amedura 1 fierros diam. 12mm.

3,50  
3 Hilos de alambre galvanizado N° 13  
Poste olimpico sep/c. 3,50 m Alambre tejido romboidal ACINDAR, malla calibre 13x2 1/2 de rombo,

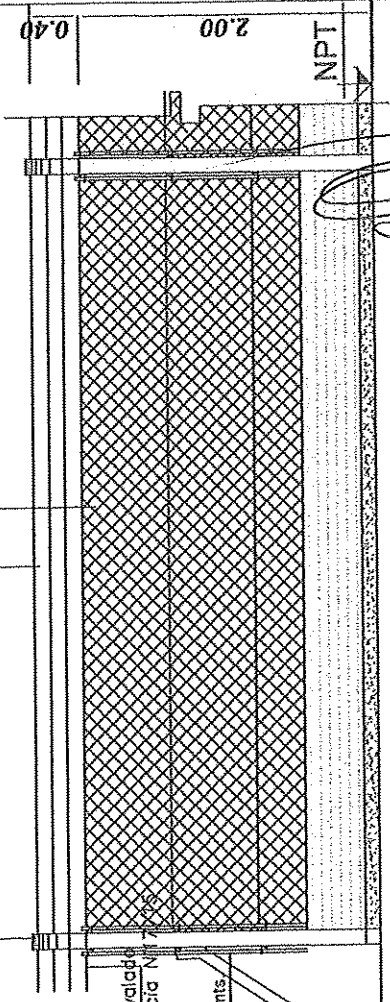

Alambre de acero ovalado iso de alta resistencia N° 13

Planchuelas de 1"x3/16" por 2,00mts.  
Ganchos tira-alambres de 3/8 x9 y torniquete N° 7.  
Púas galvanizadas de alta resistencia cada 4" (bógrano 12 y/o iso calibre n° 13).

Arq. Kezque Roldán Putén  
D. N.º 1.177.168.08  
Dirección de Obras Públicas  
Municipalidad de Fontana

Municipio de **Fontana** Ciudad de todos

MUNICIPALIDAD DE FONTANA

PROYECTO: REFACCIÓN DE ASOCIACION CIVIL - PATINAJE ARTISTICO ROCIMAR  
DETALLES CERCO PERIMETRAL

PLANO: 6


UBICACION: Ch. 43 MZ 23 - PC 24

SECRETARIA DE OBRAS Y SERVICIOS PUBLICOS


AGO AÑO 2021

ESCALA: 1:25

*Gilda Gabriela Rolón*  
Gilda Gabriela Rolón  
SECRETARIA DEL CONCEJO  
Municipalidad de Fontana

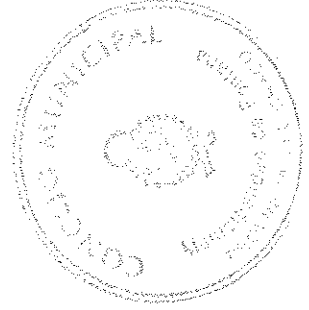

RUBEN OSVALDO AVILA  
Presidente del Concejo  
Municipalidad de Fontana

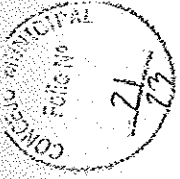

Municipalidad de Fontana

# PLANILLAS

OBRA: REFACCIÓN DE ASOCIACIÓN CIVIL – PATINAJE ARTÍSTICO ROCIMAR

UBICACIÓN:

CH 43 – MZ 23 – PC 24

FONTANA CHACO




0800-555-3668  
(0362) 447-5857

9 DE JULIO 520

FONTANA.CHACO.GOV.AR

MUNIFONTANACHACO@GMAIL.COM


*La Ciudad del Abrazo Cordial*

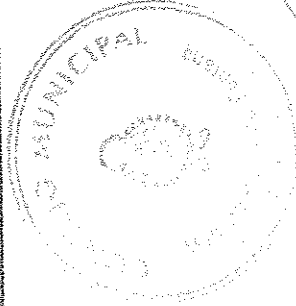

*Gabriela Rolón*  
Gilda Gabriela Rolón  
SECRETARIA DEL CONCEJO  
Municipalidad de Fontana

Arq. Ketzque Pablo Rolón  
D.N.I. 4.311.118.09  
Dirección Obras P. U. U.  
Municipalidad de Fontana

RUBEN OSVALDO AVALOS  
Presidente del Concejo  
Municipalidad de Fontana

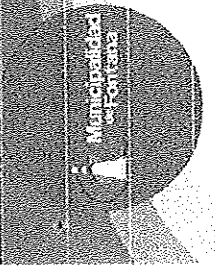


COMPUTO Y PRESUPUESTO

OBRA: REAFECCION DE ASOCIACION CIVIL - PATINAJE ARTISTICO ROCIMAR	Localidad: FONTANA
Precio de Referencia: FEBRERO 2023	


ITEM	DESCRIPCION	Unidad	Cont.	Precio Unitario	Precio Parcial	Precio Total	% de Inc.
1	TRABAJOS PRELIMINARES					\$ 1.624.782,16	
1.1	Limpieza de terreno	m2	1132,00	\$ 705,80	\$ 798.739,20		1,34%
1.2	Estudio de suelos	q	1,00	\$ 483.781,34	\$ 483.781,34		0,81%
1.3	Replanteo	q	1,00	\$ 125.456,00	\$ 125.456,00		0,21%
1.4	Cartel de Obra	m2	6,00	\$ 36.134,27	\$ 216.805,62		0,36%
2	MOVIMIENTO DE SUELOS					\$ 622.678,91	
2.1	Excavacion para vigas de fundacion	m3	3,59	\$ 7.134,02	\$ 25.611,13		0,04%
2.2	Excavacion para pilotines Ø 20 - Prof. 1,20	m3	2,00	\$ 17.019,71	\$ 34.039,42		0,06%
2.3	Excavacion para bases	m3	0,45	\$ 9.579,98	\$ 4.310,98		0,01%
2.4	Relleno y compactacion	m3	169,00	\$ 3.306,02	\$ 558.717,38		0,94%
3	ESTRUCTURA RESISTENTE					\$ 1.568.884,24	
3.1	H'A' para vigas de fundaciones 20x30	m3	3,59	\$ 143.853,02	\$ 516.432,34		0,87%
3.2	H'A' para pilotines Ø 20cm	m3	2,00	\$ 88.520,41	\$ 177.040,82		0,30%
3.3	H'A' para viga de encadenado superior	m3	3,38	\$ 163.554,88	\$ 552.815,49		0,93%
3.4	H'A' para viga	m3	0,38	\$ 219.893,53	\$ 83.559,54		0,14%
3.5	H'A' para bases	m3	0,17	\$ 99.554,64	\$ 16.924,29		0,03%
3.6	H'A' para columnas - 20x20	m3	0,13	\$ 170.090,43	\$ 22.111,76		0,04%
4	MAMPOSTERIA					\$ 2.578.113,97	
4.1	Mamposteria de fundacion, ladrillos comunes	m3	2,52	\$ 50.428,70	\$ 127.080,32		0,21%
4.2	Mamposteria de elevacion ladrillos comunes	m3	39,23	\$ 55.166,43	\$ 2.164.179,05		3,64%
4.3	Dintel 20Ø	ml	33,58	\$ 1.463,62	\$ 49.075,18		0,08%
4.4	Refuerzos 2Ø6	mt	201,15	\$ 1.182,10	\$ 237.779,42		0,40%
5	AISLACIONES					\$ 360.339,82	
5.1	Capa aisladora de sellado	m2	52,11	\$ 3.610,94	\$ 188.166,08		0,32%
5.2	Aislacion de espuma de polietileno aluminizada de 10 mm de espesor tipo TBA10 s/malla de sosten	m2	66,37	\$ 2.594,15	\$ 172.173,74		0,29%
6	REVOQUES					\$ 1.039.830,49	
6.1	Interior completo con azetado	m2	69,90	\$ 6.706,88	\$ 468.810,91		0,79%
6.2	Interior a la cal	m2	34,95	\$ 2.917,89	\$ 101.980,26		0,17%
6.3	Exterior completo con azetado	m2	25,46	\$ 6.706,88	\$ 170.757,16		0,29%
6.4	Azetado impermeable	m2	24,65	\$ 2.218,43	\$ 54.684,30		0,09%
6.5	Enrasado de juntas	m2	92,40	\$ 657,79	\$ 60.779,80		0,10%
6.6	Bajo revestimiento	m2	65,80	\$ 2.778,39	\$ 182.818,06		0,31%
7	CONTRAPISOS					\$ 12.869.020,38	
7.1	H* elaborado H20	m2	65,16	\$ 11.971,43	\$ 780.058,38		1,31%
7.2	H* elaborado H30 - Veredas exteriores	m2	264,60	\$ 11.971,43	\$ 3.167.640,38		5,33%
7.3	H* elaborado H20 - s/malla - plibon	m2	687,50	\$ 13.994,23	\$ 8.971.321,63		15,00%
8	PISOS Y ZOCALOS					\$ 1.926.122,86	
8.1	Carpetta de asiento	m2	58,75	\$ 3.161,40	\$ 185.732,25		0,31%
8.2	Piso ceramico	m2	57,75	\$ 9.640,46	\$ 556.756,57		0,94%
8.3	Zocalo Ceramico	ml	85,40	\$ 1.564,80	\$ 133.653,92		0,22%
8.4	Piso cemento alisado	m2	317,50	\$ 3.907,15	\$ 1.050.020,13		1,77%
9	CUBIERTA					\$ 2.179.087,41	
9.1	Perfil C Ch* 2 mm 2x140x70x20x2,5 VM1	ml	9,00	\$ 20.475,75	\$ 184.281,75		0,31%
9.2	Perfil C Ch* 2mm 80x50x1,5x2 - CM	ml	72,65	\$ 11.602,15	\$ 842.896,20		1,42%
9.3	Ch* G* N° 25 -Sinoidal	m2	67,90	\$ 12.682,00	\$ 861.107,80		1,45%
9.4	Canaleta de Ch* G*	ml	13,25	\$ 11.662,17	\$ 154.523,75		0,26%
9.5	Bajada Ch* G* N° 24	ml	6,20	\$ 16.505,74	\$ 102.335,59		0,17%
9.6	Rejilla de ventilacion	un	8,00	\$ 4.242,79	\$ 33.942,32		0,06%
10	CIELORRASOS					\$ 550.910,69	
10.1	Placas de yeso - terminacion junta tomada	m2	2,20	\$ 9.375,45	\$ 20.625,99		0,03%
10.2	Placas de yeso - desmontable 60 x 60	m2	56,54	\$ 9.378,93	\$ 529.284,70		0,89%
11	REVESTIMIENTO					\$ 727.550,70	
11.1	Ceramico esmaltado 30x30	m2	65,80	\$ 9.801,46	\$ 644.936,07		1,08%
11.2	Guarda ceramica	ml	48,85	\$ 1.681,19	\$ 82.614,63		0,14%
12	CARPINTERIAS					\$ 3.267.729,99	
12.1	PI - 0,90 x 2,05	un	2,00	\$ 173.405,51	\$ 346.811,02		0,59%

Arq. Kezque Rolón  
 D. N.º 1.154.316.610  
 Dirección de Obras y Obras  
 Municipales de Fontana

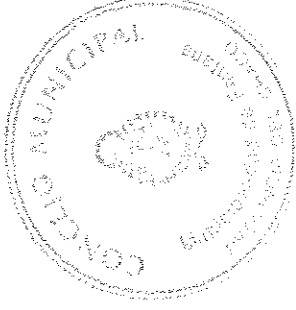

*Gilda Gabriela Rolón*  
 Gilda Gabriela Rolón  
 SECRETARIA DEL CONCEJO  
 Municipalidad de Fontana

RUBEN OSVALDO AVALOS  
 Presidente del Concejo  
 Municipalidad de Fontana

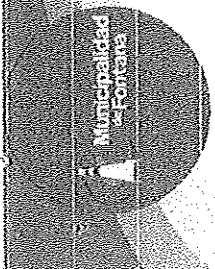


COMPUTO Y PRESUPUESTO

OBRA: REFACCIÓN DE ASOCIACIÓN CIVIL - PATINAJE ARTÍSTICO ROCIMAR	Localidad: FONTANA
Precio de Referencia: FEBRERO 2023	

ITEM	DESCRIPCION	Unidad	Cant.	Precio Unitario	Precio Parcial	Precio Total	% de Inc.
12.2	P2 - 0.85 x 2.05	un	1,00	\$ 163.771,86	\$ 163.771,86	\$	0,28%
12.3	P3 - 0.80 x 2.05	un	2,00	\$ 154.138,23	\$ 308.276,46	\$	0,52%
12.4	P4 - 1,00 x 2,05	un	1,00	\$ 192.672,77	\$ 192.672,77	\$	0,32%
12.5	P5 - 0,70 x 2,05	un	3,00	\$ 134.870,95	\$ 404.612,85	\$	0,68%
12.6	P6 - 0,75 x 2,05	un	1,00	\$ 144.504,58	\$ 144.504,58	\$	0,24%
12.7	P7 - 3,50 x 2,05	un	1,00	\$ 590.815,32	\$ 590.815,32	\$	0,99%
12.8	V1 - 1,00 x 1,20	un	2,00	\$ 180.454,56	\$ 360.909,12	\$	0,61%
12.9	V2 - 0,80 x 0,50	un	10,00	\$ 60.151,52	\$ 601.515,20	\$	1,01%
12.10	Vidrio laminado 3+3	m2	2,78	\$ 55.338,42	\$ 153.840,81	\$	0,26%
13	PINTURAS				\$ 850.814,03	\$	
13.1	Latex interior	m2	104,85	\$ 2.750,24	\$ 288.362,66	\$	0,48%
13.2	Latex exterior	m2	25,46	\$ 2.793,68	\$ 70.108,69	\$	0,12%
13.3	Siliconada ladrillo visto	m2	92,40	\$ 3.778,51	\$ 348.134,32	\$	0,59%
13.4	Latex para ciclorsas	m2	25,00	\$ 4.529,46	\$ 113.236,50	\$	0,19%
13.5	Esmalte sintético estruc. Metalicas	m2	2,21	\$ 4.512,15	\$ 9.971,85	\$	0,02%
14	INSTALACIONES SANITARIAS				\$ 7.345.992,46	\$	
14.1	Sanitaria s/proyecto	gl	1,00	\$ 7.345.992,46	\$ 7.345.992,46	\$	12,35%
15	INSTALACIONES ELECTRICA				\$ 6.217.297,44	\$	
15.1	Electrica s/proyecto	gl	1,00	\$ 6.217.297,44	\$ 6.217.297,44	\$	10,45%
16	VARIOS				\$ 15.972.230,76	\$	
16.1	Gradas premoldeadas 25 mts = 1,50	ml	25,00	\$ 266.015,65	\$ 6.650.391,25	\$	11,18%
16.2	Cartel indicador Locales	un	6,00	\$ 4.239,42	\$ 25.436,52	\$	0,04%
16.3	Cartel indicador Edificio	un	1,00	\$ 501.448,15	\$ 501.448,15	\$	0,84%
16.4	Obra de Arte	gl	1,00	\$ 839.071,64	\$ 839.071,64	\$	1,41%
16.5	Mural revestido - esgrafitado	m2	6,00	\$ 80.588,95	\$ 483.533,70	\$	0,81%
16.6	Portico de Acceso	gl	1,00	\$ 1.788.216,28	\$ 1.788.216,28	\$	3,01%
16.7	Basureros	un	2,00	\$ 69.628,91	\$ 139.257,82	\$	0,23%
16.8	Equipamiento playon - Columna de juego c/tablero de basket	gl	1,00	\$ 1.500.448,05	\$ 1.500.448,05	\$	2,52%
16.9	Cerco tejido Romboidal - poste olimpico con muro ladrillos	un	129,00	\$ 31.352,15	\$ 4.044.427,35	\$	6,89%
	PRECIO FINAL				\$ 59.481.386,31	\$	100%

Arq. Kezaque Pablo F. León  
 D.N.I. N.º 37166103  
 Dirección Valdivia J. Il. s.  
 Municipalidad de Fontana

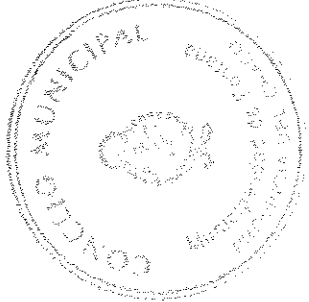

*Gilda Gabriela Rolón*  
 Gilda Gabriela Rolón  
 SECRETARIA DEL CONCEJO  
 Municipalidad de Fontana

RUBEN OSVALDO AVALOS  
 Presidente del Concejo  
 Municipalidad de Fontana