

**CONCEJO MUNICIPAL DE FONTANA**  
PROVINCIA DEL CHACO



MESA DE ENTRADAS	
Actuación Simple	31 MAR 2023
Nº 2827	1297
MUNICIPALIDAD DE FONTANA	

ORDENANZA Nº 2193/23	
Fontana, 30 de marzo de 2023.-	
FECHA	HORA
SALIDA	
31 MAR 23	11:57
Nº 37-2023 LET	

**VISTO:**

La A/S Nº 66/23, de fecha 28 de marzo del corriente año S/ Ejecutivo Municipal Solicita se TOME CONOCIMIENTO del Convenio Multilateral de Prestaciones Recíprocas suscripto entre la ASOCIACION CIVIL – PATINAJE ARTISTICO ROCIMAR y la Municipalidad de la Ciudad de Fontana. Solicita APROBACIÓN del Convenio de Asistencia Financiera para la Ejecución de la Obra Pública “ESCUELA DE PATINAJE MUNICIPAL - ROCIMAR” Municipalidad de Fontana. Solicita aprobación del Proyecto de Obra: “ESCUELA DE PATINAJE MUNICIPAL - ROCIMAR”, y;

**CONSIDERANDO:**

**Que**, mediante la actuación simple de referencia, el Ejecutivo Municipal SOLICITA SE TOME CONOCIMIENTO del Convenio Multilateral de Prestaciones Recíprocas suscripto entre la ASOCIACION CIVIL – PATINAJE ARTISTICO ROCIMAR y la Municipalidad de la Ciudad de Fontana, en fecha 03 de febrero del corriente año.

**Que** teniendo en cuenta que la actual gestión municipal tiene como uno de sus ejes centrales el DESARROLLO DEPORTIVO Y CULTURAL de la comunidad, identificando a este ámbito como el natural en términos de transformación y contención de la sociedad toda, reflejado en el desarrollo psíquico y físico de los individuos.

**Que** asimismo a través del mencionado instrumento legal, el Municipio se comprometió a identificar la demanda y necesidades de infraestructura de la ASOCIACIÓN, concernientes a la refacción, conservación y/o construcción de un espacio, que será utilizado para el desarrollo de las actividades propias de su función social. En consecuencia, se gestionó, frente al MINISTERIO DE PLANIFICACIÓN, ECONOMÍA E INFRAESTRUCTURA, los fondos necesarios para la ejecución de las obras necesarias.

**Que**, como contraprestación de lo anteriormente mencionado, La Asociación asumió el compromiso quedando obligada a:



- 1) Reservar a favor del MUNICIPIO, un cupo de alumnos equivalente al 10 % (diez por ciento) del total de las matrículas habilitadas por la ASOCIACIÓN. Dicho cupo será distribuido a criterio del MUNICIPIO.
- 2) Realizar actuaciones, de forma gratuita, en eventos oficiales organizados por el MUNICIPIO, cuando éste así se lo requiera, para lo que éste último cursará notificación por escrito con una antelación de 5 (cinco) días.

**Que**, por ello se eleva para su APROBACIÓN Convenio de Asistencia Financiera para la Ejecución de la Obra Pública “ESCUELA DE PATINAJE MUNICIPAL - ROCIMAR” Municipalidad de Fontana, que fue suscripto entre El Ministerio de Planificación, Economía e Infraestructura de la Provincia del Chaco y la Municipalidad de Fontana, por la suma de PESOS CINCUENTA Y NUEVE MILLONES CUATROCIENTOS OCHENTA Y UN MIL

Gilda Gabriela Rolón  
SECRETARIA DEL CONCEJO  
Municipalidad de Fontana



RUBEN OSVALDO AVALOS  
Presidente del Concejo  
Municipalidad de Fontana

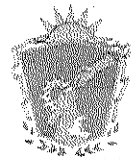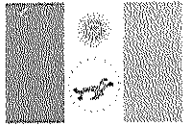

ORDENANZA N° 2193/23

Fontana, 30 de marzo de 2023.-

TRESCIENTOS OCHENTA Y SEIS CON TREINTA Y UN CENTAVOS (\$59.481.386,31). Del cual se adjunta copia.

**Que** el Ministerio aportará los fondos para financiar el 100% (CIEN POR CIENTO) de la obra, el cual será desembolsado de la siguiente manera:

- El primer desembolso se realizará como anticipo financiero, hasta el 30% (TREINTA POR CIENTO) del monto total de la obra;
- Los restantes desembolsos, conforme la presentación por parte del Municipio del avance documentado a través de material fotográfico, fojas de medición y certificado de avance de obra emitido y conformado por personal técnico autorizado.

**Que** el plazo de la ejecución de la obra será de 6 (SEIS) meses, el que correrá desde la suscripción del Acta de Inicio, el que podrá ser prorrogado cuando existan causas justificadas, las que deberán ser comunicadas al Ministerio.

**Que** asimismo se eleva para su *aprobación* el proyecto de obra: “ESCUELA DE PATINAJE ARTISTICO - ROCIMAR”, registrado bajo A. S. N° 2497 Letra K de fecha 23 de marzo del corriente año, por la suma de PESOS CINCUENTA Y NUEVE MILLONES CUATROCIENTOS OCHENTA Y UN MIL TRESCIENTOS OCHENTA Y SEIS CON TREINTA Y UN CENTAVOS (\$59.481.386,31), la que será ejecutada mediante Concurso de Precios, en el marco de la Ley de Obras Públicas Provincial Ley 1182-K (antes Ley N° 4990), conforme Ordenanza N° 977/10 y el último Decreto Reglamentario de la Ley antes citada Decreto N° 195/2023 al cual nos encontramos adheridos mediante Ordenanza N° 2183/2023.

**Que** el tema ha sido debidamente tratado por la Comisión De Asuntos Generales, de Hacienda y Presupuesto y de Obras y Servicios Públicos y su despacho registrado bajo A/S N° 77/23, aprobado por la totalidad de los presentes en Sesión Ordinaria N° 04/23, según consta en Acta de Sesión Ordinaria N° 04/23.-


**POR ELLO:**

**EL CONCEJO MUNICIPAL DE FONTANA  
SANCIONA CON FUERZA DE ORDENANZA**


**ARTICULO 1º) TOMAR CONOCIMIENTO** del Convenio Multilateral de Prestaciones Recíprocas suscripto entre la ASOCIACIÓN CIVIL – PATINAJE ARTISTICO ROCIMAR y la Municipalidad de la Ciudad de Fontana, en fecha 03 de febrero del corriente año.

**ARTICULO 2º) APROBAR** el convenio de Asistencia Financiera para la Ejecución de la Obra Pública “ESCUELA DE PATINAJE MUNICIPAL - ROCIMAR” Municipalidad de Fontana, que fue suscripto entre El Ministerio de Planificación, Economía e Infraestructura de la Provincia del Chaco y la Municipalidad de Fontana, por la suma de PESOS CINCUENTA Y NUEVE MILLONES CUATROCIENTOS OCHENTA Y UN MIL TRESCIENTOS OCHENTA Y SEIS CON TREINTA Y UN CENTAVOS (\$59.481.386,31). Que será financiado en un 100% (CIEN POR CIENTO) de la obra por el Ministerio, realizándose un primer desembolso como anticipo financiero, hasta el 30% (TREINTA POR CIENTO) del monto total de la obra y los restantes desembolsos, conforme la


Gilda Gabriela Rolón  
SECRETARIA DEL CONCEJO  
Municipalidad de Fontana

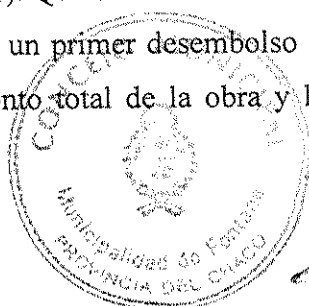

RUBEN OSVALDO AVALOS  
Presidente del Concejo  
Municipalidad de Fontana

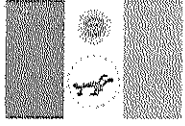

**CONCEJO MUNICIPAL DE FONTANA**  
PROVINCIA DEL CHACO

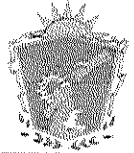

**ORDENANZA N° 2193/23**

Fontana, 30 de marzo de 2023.-

presentación del avance documentado de la obra a través de material fotográfico, fojas de medición y certificado de avance de obra emitido y conformado por personal técnico autorizado del Municipio.

**ARTICULO 3°) ESTABLECER** que el plazo de la ejecución de la obra será de 6 (seis) meses, el que correrá desde la suscripción del Acta de Inicio, el que podrá ser prorrogado cuando existan causas justificadas, las que deberán ser comunicadas al Ministerio.


**ARTICULO 4°) APROBAR** el proyecto de obra: “**ESCUELA DE PATINAJE MUNICIPAL - ROCIMAR**”, registrado bajo A. S. N° 2497 Letra K de fecha 23 de marzo del corriente año, por la suma de PESOS CINCUENTA Y NUEVE MILLONES CUATROCIENTOS OCHENTA Y UN MIL TRESCIENTOS OCHENTA Y SEIS CON TREINTA Y UN CENTAVOS (\$59.481.386,31), la que será ejecutada mediante Concurso de Precios, en el marco de la Ley de Obras Públicas Provincial Ley 1182-K (antes Ley N° 4990), conforme Ordenanza N° 977/10 y el último Decreto Reglamentario de la Ley antes citada Decreto N° 195/2023 al cual nos encontramos adheridos mediante Ordenanza N° 2183/2023.


**ARTICULO 5°) ESTABLECER** que la documental adjunta a la actuación simple de referencia, en copia pase a formar parte integrante del presente instrumento legal.-


**ARTÍCULO 6°) REFRENDA** la presente, la Secretaria del Concejo Municipal. -

**ARTÍCULO 7°) REGÍSTRESE, COMUNÍQUESE, CUMPLIDO, ARCHÍVESE.** -

  
Gilda Gabriela Rolón  
SECRETARIA DEL CONCEJO  
Municipalidad de Fontana

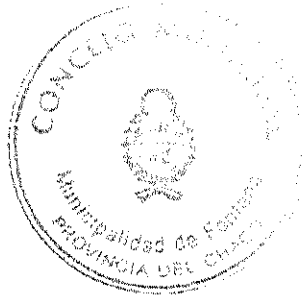

  
RUBEN OSVALDO AVALOS  
Presidente del Concejo  
Municipalidad de Fontana

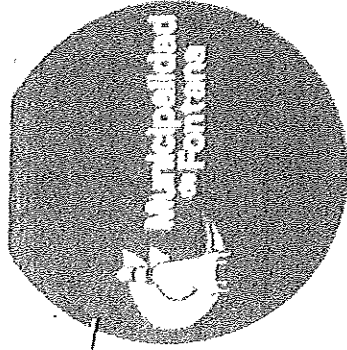

FOLIO N°  
06  
28

### CONVENIO MULTILATERAL DE PRESTACIONES RECIPROCAS

En la ciudad de Fontana, Provincia del Chaco, a los 3 (TRES) días del mes de febrero del año 2023, entre la MUNICIPALIDAD DE FONTANA representada en este acto por la Señora Intendente Municipal PATRICIA ANTONIA RODAS DNI N° 18.240.730 con domicilio en calle 9 de Julio N° 520 de la localidad de Fontana, por una parte, en adelante denominada EL MUNICIPIO, y por la otra la ASOCIACION CIVIL - PATINAJE ARTISTICO ROCIMAR, Matricula N° 3923, reconocida por Resolución N° 737, Inspección General de Personas Jurídicas y Registro Público de Comercio, representada en este acto por su Presidente Stra. Rocío Marisel Valenzuela Herrera D.N.I N° 34.702.644 con domicilio legal sito en calle Mz 45 Pc 2 Barrio 444 Viviendas, de esta Ciudad, en adelante denominado LA ASOCIACION, convienen en suscribir el presente CONVENIO MULTILATERAL DE PRESTACIONES RECIPROCRAS conforme a los siguientes antecedentes y cláusulas:

#### ANTECEDENTES Y CONSIDERACIONES:

La actual gestión municipal tiene como uno de sus ejes centrales el DESARROLLO DEPORTIVO Y CULTURAL de la comunidad, identificando a este ámbito como el natural en términos de transformación y contención de la sociedad toda, reflejado en el desarrollo psíquico y físico de los individuos.

El Municipio de Fontana, distingue al deporte y la recreación como factor educativo y coadyuvante a la formación integral del hombre, por lo que ha decidido apoyar desde los distintos medios y participar activamente con políticas públicas en materia de deporte y cultura, entendiéndose como verdaderos espacios de contención social, y como recurso idóneo para la preservación de la salud física de la población y la promoción de los valores éticos que repercuten sobre la ciudadanía.

Que LA ASOCIACIÓN es un espacio de encuentro que involucra a los vecinos de distintos barrios, teniendo una función social inigualable, allí se experimenta el compromiso, la participación, la confianza en cada individuo, el respeto y el compañerismo, valores que se proyectan a lo largo de la vida de toda persona.

Que LA MUNICIPALIDAD será la encargada de tramitar, gestionar y planificar, ante los organismos competentes, los medios necesarios para ejecutar obras que posibiliten el desarrollo de actividades físicas, deportivas, culturales y recreativas


0900-555-3668  
(0362) 447-5837

9 DE JULIO 520

FONTANA.CHACO.GOV.AR


MUNIFONTANA@CHACO.GMAIL.COM

*La Ciudad del Abrazo Cardial*

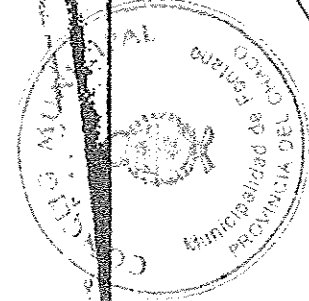

Gilda Gabriela Rolón  
SECRETARIA DEL CONCEJO  
Municipalidad de Fontana

RUBEN OSVALDO AVALOS  
Presidente del Concejo  
Municipalidad de Fontana

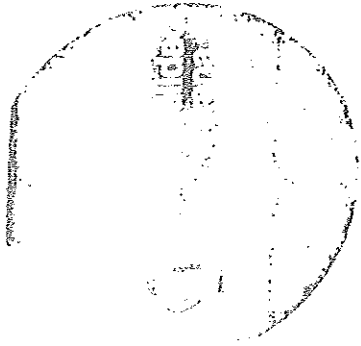

FOLIO Nº  
 28

por parte de los habitantes de la Ciudad de Fontana, que a la fecha no cuenten con instalaciones sociales accesibles, o las mismas sean deficientes y/o precarias, que permitan de manera apropiada el desarrollo de las mismas.

Bajo estos postulados, los firmantes se comprometen, conforme las siguientes cláusulas:

**CLÁUSULA PRIMERA:** El MUNICIPIO identificará la demanda y necesidades de infraestructura de la ASOCIACIÓN, concernientes a la refacción, conservación y/o construcción de un espacio, que será utilizado para el desarrollo de las actividades propias de su función social. Asimismo, procederá a la formulación de la documentación técnica necesaria para la contratación de los ejecutantes de las obras, en los términos de la Ley N° 1182-K.

**CLÁUSULA SEGUNDA:** El MUNICIPIO se compromete a gestionar, frente al MINISTERIO DE PLANIFICACIÓN, ECONOMÍA E INFRAESTRUCTURA y/u organismo que corresponda, los fondos necesarios para la ejecución de las obras necesarias, mencionadas en la cláusula precedente.

**CLÁUSULA TERCERA:** Las partes acuerdan que los inmuebles objetos de construcción, conservación, mejoramiento y mantenimiento son propiedad de la ASOCIACIÓN y serán destinados al uso común de la población en general, mediante el cumplimiento de pautas estatutarias propias de la institución, dejándose expresamente establecido que en caso de no cumplir este requisito, será resuelto automáticamente el convenio suscripto, sin necesidad de interpelación judicial o extrajudicial y sin derecho recíprocamente a reclamo alguno por las mejoras que pudieran haberse realizado, previa mediación técnica de la intervención antes asumida.

**CLÁUSULA CUARTA:** Si por razones de fuerza mayor debidamente fundadas, no resultare factible la iniciación o prosecución de las obras dentro de los plazos acordados por las partes, estos podrán extenderse según se estime necesario en cada oportunidad, previo acuerdo de las mismas.

**CLÁUSULA QUINTA:** La ASOCIACIÓN asume el compromiso quedando obligada a:

0800-555-3668  
 (0362) 447-5857


9 DE JULIO 2020

FONTANA.CHACO.GOV.AR

MUNIFONTANACHACO@GMAIL.COM

*La Ciudad del Abrazo Cordial*

*Gabriela Rolón*  
 Gabriela Rolón  
 SECRETARIA DEL CONCEJO  
 Municipalidad de Fontana

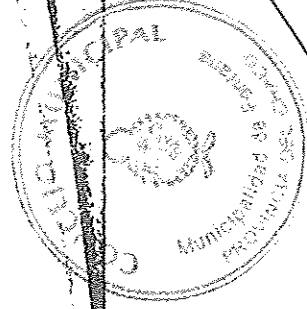

*Ruben Osvaldo Avalos*  
 Ruben Osvaldo Avalos  
 Presidente del Concejo  
 Municipalidad de Fontana

- 1) Reservar a favor del MUNICIPIO, un cupo de alumnos equivalente al 10 % (diez por ciento) del total de las matriculas habilitadas por la ASOCIACIÓN. Dicho cupo será distribuido a criterio del MUNICIPIO.
- 2) Asimismo, deberá realizar actuaciones, de forma gratuita, en eventos oficiales organizados por el MUNICIPIO, cuando éste se lo requiera, para lo que este último cursará notificación por escrito con una antelación de 5 (cinco) días.

**CLÁUSULA SEXIA:** El presente Convenio tendrá una duración de dos (2) años, renovable automáticamente por igual periodo. Podrá ser rescindido por cualquiera de las partes, mediante notificación fehaciente, con 30 (treinta) días de antelación, sin derecho alguno a indemnización.

**CLÁUSULA SÉPTIMA:** Para todos los efectos del presente Contrato, las partes fijan sus respectivos domicilios legales en los enunciados en el encabezamiento, donde se harán las notificaciones que correspondan y estableciendo la jurisdicción de los Tribunales competentes de la Primera Circunscripción Judicial de la Provincia del Chaco.

En prueba de conformidad con lo precedentemente establecido, previa lectura y ratificación, las partes suscriben dos (2) ejemplares de un mismo tenor y a un solo efecto, en el lugar y fecha indicados al inicio del presente convenio.

*Alberca*  
Rojito M. Valenzuela  
Herrera  
DNI: 34702644

PATRICIA A. RODAS  
N.º 18.240.730  
INTENDENTE  
Municipalidad de Fontana


0800-555-3668  
(0362) 447-5357

9 DE JULIO 20

FONTANA.CHACO.GOV.AR

MUNIFONTANACHACO@GMAIL.COM

*La Ciudad del Abrazo Cordial*

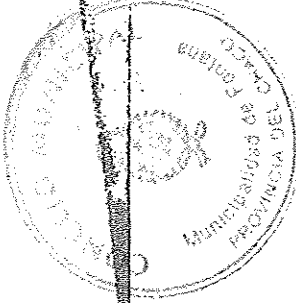

*Gabriela Ribón*  
SECRETARIA DEL CONCEJO  
Municipalidad de Fontana

*Ruben Osvaldo Ovalos*  
Presidente del Concejo  
Municipalidad de Fontana

**CONVENIO DE ASISTENCIA FINANCIERA PARA LA EJECUCIÓN DE LA OBRA PÚBLICA  
"ESCUELA DE PATINAJE MUNICIPAL – ROCIMAR", MUNICIPALIDAD DE FONTANA**

En la Ciudad de Resistencia, Provincia del Chaco, a los 7 días del mes de Marzo de 2023, se reúnen, el señor **MINISTRO DE PLANIFICACIÓN, ECONOMÍA E INFRAESTRUCTURA**, Lic. Santiago A. Pérez Pons, DNI N° 36.975.256 con domicilio legal sito en la calle Marcelo T. de Alvear 145 – 2do piso, en adelante denominado "EL MINISTERIO", por una parte, y la Señora Intendente de la Municipalidad de Fontana, Patricia Antonia Rodas DNI N° 18.240.730 con domicilio legal sito en la Calle 9 de Julio N° 520, en adelante "EL MUNICIPIO", por la otra parte, y denominadas conjuntamente "LAS PARTES", acuerdan celebrar el presente **CONVENIO** bajo las siguientes cláusulas:

CLÁUSULA PRIMERA: EL **CONVENIO** tiene por objeto la asistencia financiera, por parte del **MINISTERIO** al **MUNICIPIO**, para la ejecución de LA OBRA. Asimismo, **LAS PARTES** acuerdan que EL **MUNICIPIO** será el encargado de ejecutar LA OBRA: "ESCUELA DE PATINAJE MUNICIPAL – ROCIMAR" por un monto de pesos CINCUENTA MILLONES CUATROCIENTOS OCHENTA Y UN MIL TRESCIENTOS OCHENTA Y SEIS CON 31/100 (\$59.481.386,31), conforme al ordenamiento jurídico aplicable y cuyo proyecto deberá estar confeccionado por personal técnico autorizado.

CLÁUSULA SEGUNDA: EL **MINISTERIO** será el encargado de aportar los fondos necesarios para cubrir el CIENTO POR CIENTO (100%) de LA OBRA comprometida en la **CLÁUSULA PRIMERA**. El monto de LA OBRA será abonado bajo la siguiente modalidad de pago:

- Un primer desembolso se realizará como anticipo financiero, hasta el TREINTA POR CIENTO (30%) del monto total de PESOS CINCUENTA MILLONES CUATROCIENTOS OCHENTA Y UN MIL TRESCIENTOS OCHENTA Y SEIS CON 31/100 (\$59.481.386,31), conforme a lo previsto en el Artículo 73 de la Ley N° 1.182-K "De Obras Públicas".

- Los restantes desembolsos se efectuarán contra la presentación por parte de EL **MUNICIPIO** del avance documentado a través de material fotográfico, fojas de medición y certificado de avance de obra emitido y conformado por personal técnico autorizado.


Los fondos, de acuerdo al esquema de desembolso definido precedentemente, deberán ser depositados en la Cuenta Corriente N° 1003606 CBU N° 3110016601000010036067 del Nuevo Banco del Chaco S.A., cuyo titular es el **MUNICIPIO**, CUIT N° 30-67020676-5

015  
PATRICIA A. RODAS  
INTENDENTE  
Municipalidad de Fontana

CLÁUSULA TERCERA: "EL **MUNICIPIO**" tendrá a su cargo el diseño, la administración, la ejecución e inspección de LA OBRA, siendo efectuadas por personal técnico designado

Gilda Gabriela Koldr  
SECRETARÍA DEL CONCEJO  
Municipalidad de Fontana

ROBEN OSVALDO AVALOS  
Presidente del Concejo  
Municipalidad de Fontana

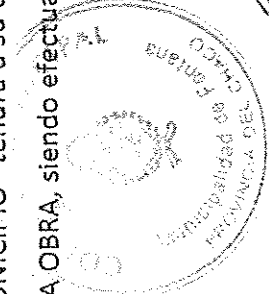





Buena Fe. En el caso de no arribar a una solución EL MINISTERIO Y EL MUNICIPIO acuerdan someterse a los Tribunales Ordinarios de la Ciudad de Resistencia, Provincia del Chaco, con renuncia expresa a cualquier otro fuero o jurisdicción que por motivo pudiera corresponderles.

En prueba de conformidad con lo precedentemente establecido, previa lectura y ratificación, las partes suscriben tres (3) ejemplares de un mismo tenor y a un sólo efecto, en el lugar y fecha indicados al inicio del presente convenio.

*[Signature]*  
PATRICIA AVALOS  
SECRETARÍA GENERAL  
MUNICIPALIDAD DE FONTANA  
PROVINCIA DEL CHACO

*[Signature]*  
PATRICIA A. RODAS  
D.N.I. N° 16.240.730  
INTENDENTE  
Municipalidad de Fontana


M. de L., Log. y S. P.

Registro, bajo el N° 0132

Fecha... 08 MAR 2022

*[Signature]*  
PATRICIA INES OFFER  
SECRETARÍA GENERAL  
MUNICIPALIDAD DE FONTANA  
PROVINCIA DEL CHACO  
D.N.I. N° 20.457.200

*[Signature]*  
Gilda Gabriela Rolón  
SECRETARÍA DEL CONCEJO  
Municipalidad de Fontana

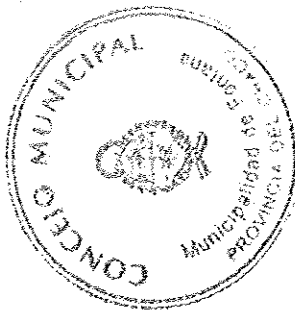

*[Signature]*  
MIBEN ASVALDO AVALOS  
Presidente del Concejo  
Municipalidad de Fontana

MESA DE CONSULTAS	
FONTANA	23 DE MARZO DE 2023
20/2	23 MAR 2023
Lot	Nota 8/30
MUNICIPALIDAD DE FONTANA	

A: **MMO. VICTOR VALLEJO**  
SECRETARIA DE GOBIERNO

De: **ARO. PABLO RUBEN KEZQUE**  
A/C DIRECCIÓN DE OBRAS PÚBLICAS

REF: Elevación de Proyectos: Obra "ESCUELA DE  
PATINAJE MUNICIPAL-ROCIMAR"

Tengo el agrado de dirigirme a usted, con el fin de elevar documentación de proyecto de obra "Escuela de Patinaje Municipal Rocimar", ubicado en la CH 43 mz 23 pc 24 de la Localidad de Fontana.

La obra asciende a la suma de: **\$59.481.386,31** "Pesos cincuenta y nueve millones cuatrocientos ochenta y un mil, trescientos ochenta y seis con 31/100 centavos"

Surge la necesidad de fortalecer el ámbito deportivo, en este caso el patinaje, en el cual participan diferentes edades desde niños hasta adolescentes, también podrán realizarse otros tipos de actividades deportivas, como danzas, bailes entre otros.

El proyecto de obra cuenta con una superficie total de 660m2, contando con 1132 m2 de espacio verde. Contará con el siguiente programa

- núcleos sanitarios y administrativo: 79m2 baños damas, caballeros, para personas con capacidades diferentes, oficina y depósito.
- playón deportivo para usos múltiples. para realizar deportes de 420 m2
- sector de gradas: En ambas caras del playón se implementaran gradas de HºAº en los anchos más largos
- espacio de mural: se implementará 1 murales esgrafiados, que representen valores históricos de la ciudad de Fontana

Se adjunta documentación técnica

- Memoria descriptiva
- Planos de obra
- Cómputo y presupuesto

Sin otro motivo la saludo a usted muy atentamente.

0800-555-3668  
(0362) 447-5857

9 DE JULIO 2023


FONTANA.CHACO.GOV.AR

MUNIFONTANACHACO@GMAIL.COM

*La Ciudad del Abrazo Cordial*

Arq. Kezque Pablo Rubén  
D. N.º 37.166.508  
Dirección de Obras Públicas  
Municipalidad de Fontana

*Gilda Gabriela Roigh*  
SECRETARIA DEL CONCOMO  
Municipalidad de Fontana

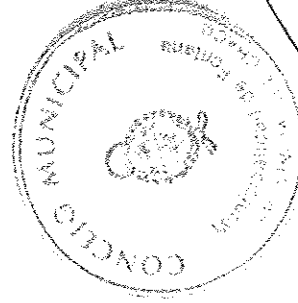

*Ruben Osvaldo Avalos*  
PRESIDENTE DEL CONCOMO  
Municipalidad de Fontana

# ESCUELA DE PATINAJE ROCI-MAR

UBICACIÓN:  
CH 43 - MZ 23-PC 24  
FONTANA - CHACO

0600-555-3668  
(0362) 447-5857

9 DE JULIO 20

FONTANA.CHACO.GOV.AR


MUNIFONTANACHACO@GMAIL.COM


*La Ciudad del Abrazo Cordial*

Arq. Kezque Pablo Rubén  
D.N.I. Nº 37.154.308  
Dirección de Obras Públicas  
Municipalidad de Fontana

Gilda Gabriela Rolón  
SECRETARIA DEL CONCEJO  
Municipalidad de Fontana

RUBEN OSVALDO AVALOS  
Presidente del Concejo  
Municipalidad de Fontana

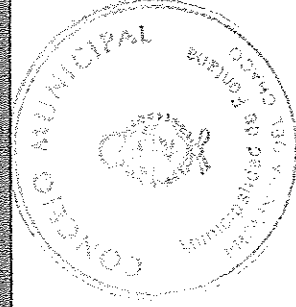

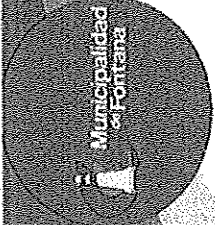

FOLIO Nº  
22

# MEMORIA DESCRIPTIVA

OBRA: ESCUELA DE PATINAJE ROCI-MAR

UBICACIÓN:

CH 43 - MZ 23 -PC 24

FONTANA CHACO




0800-555-3668  
(0362) 447-5857  
9 DE JULIO 520

FONTANA.CHACO.GOV.AR  
MUNIFONTANACHACO@GMAIL.COM

*La Ciudad del Abrazo Cordial*

Arq. Kezque Pablo Rubén  
D.N. N.º 37.166.008  
Dirección de Obras Públicas  
Municipalidad de Fontana

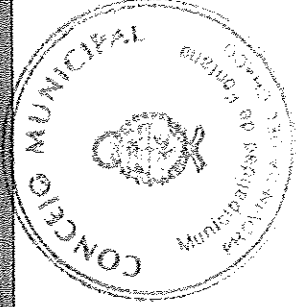

*Gilda Gabriela Kojón*  
Gilda Gabriela Kojón  
SECRETARIA DEL CONCEJO  
Municipalidad de Fontana

*Ruben Osvaldo Avalos*  
RUBEN OSVALDO AVALOS  
Presidente del Concejo  
Municipalidad de Fontana

## OBJETO:

El proyecto tiene como objetivo, construir la sede de la escuela de Patinaje Roci- Mar – que se ubicara en la Ch 43 Mz 23 PC 24, con acceso sobre la avenida Alvear. En el barrio La Colmena de la Ciudad de Fontana – Chaco.

Surge la necesidad de brindar un fortalecer la institución en el ámbito deportivo de calidad con diversas actividades que puedan beneficiar a la población de los barrios de la zona los cuales no cuentan con espacios adecuados para las actividades de patinaje. es decir, la plaza se enmarca en una escala barrial y urbana. beneficiando así a los vecinos de la ciudad.

Tendrá un impacto positivo en las familias, ya que se combinarán actividades de recreación, juegos, ejercicios, deportes al aire libre, otorgando jerarquía y a la vez añadiendo valor cultural histórico con monumentos y murales que representen la identidad propia de la ciudad de fontana.

## CARACTERISTICAS:

El proyecto de obra cuenta con una superficie total de 660m2, contando con 1132 m2 de espacio verde

Contará con el siguiente programa

- **núcleos sanitarios y administrativo:** 79m2 baños damas, caballeros, para personas con capacidades diferentes, oficina y depósito.
- **playón deportivo para usos múltiples,** para realizar deportes de 420 m2
- **sector de gradas:** En ambas caras del playon se implementaran gradas de H°A° en los anchos mas largos
- **espacio de mural:** se implementará 1 murales esgrafados, que representen valores históricos de la ciudad de fontana

0800-555-3668  
(0362) 447-5957


9 DE JULIO 520

FONTANA.CHACO.GOV.AR

MUNIFONTANACHACO@GMAIL.COM

*La Ciudad del Abrazo Cordial*

Arq. Kezque Pablo Rutén  
D.N.I. N° 87.166.308  
Dirección de Obras Públicas  
Municipalidad de Fontana

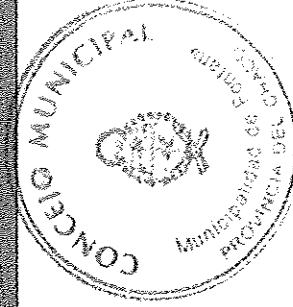

*Gilda Gabriela Robón*  
SECRETARIA DEL CONCEJO  
Municipalidad de Fontana

*Ruben Osvaldo Avalos*  
Presidente del Concejo  
Municipalidad de Fontana

## LA CONSTRUCCIÓN CONSTA DE:

### Trabajos preliminares

**Demoliciones:** se demolerán las veredas perimetrales e internas existentes. serán autorizadas por la inspección de obra. la reutilización de materiales deberá ser expresamente autorizada.

**Limpieza del terreno:** la contratista procederá a la limpieza del terreno retirando todos los residuos y malezas si los hubiera, previo al inicio de la obra, y evitando no obstaculizar el tránsito, y cualquier destronque de árbol será aprobado por la inspección.

**Replanteo:** se realizará el replanteo de acuerdo a las etapas de los rubros e ítems.

**Seguridad del recinto de obra:** la contratista deberá tomar todos los recaudos necesarios a fin de garantizar la seguridad e integridad física de la población, a tal efecto se delimitará en la medida de las posibilidades el perímetro de la obra a fin de evitar el ingreso a la misma.

### movimiento de suelos

**excavaciones:** las excavaciones para fundaciones se ejecutarán de tal modo que exista el menor intervalo posible entre la excavación y el asiento y llenado de las estructuras, para impedir la inundación de las mismas por lluvias. la contratista deberá tener cuidado de no exceder la cota indicada, por cuanto no se aceptarán rellenos posteriores con la misma tierra. el excedente de tierra será distribuido en todas las áreas bajas del terreno o retirados del mismo, según lo que determina la inspección.

**relleno y compactación:** el relleno se deberá realizar si en todo caso se encuentra debajo de la cota brindada por organismo competente, se realizará con tierra consolidada hasta al alcanzar el nivel adecuado si se lo requiere y tendrá pendiente hacia los lugares de escurrimiento. se compactará adecuadamente. se

### estructuras resistentes

la contratista ocupara **hormigón h20 elaborado**

**viga de fundación:** se utilizaran para el anfiteatro, y núcleo sanitario será una viga de encadenado de 0,20m x 0,30m. de alto, con 4 hierros de 10mm. y estribos hierros 6mm. c/ 0,25 m.

**pilotines:** se ejecutarán pilotines de H<sup>º</sup>A<sup>º</sup> de 0,20m, a una profundidad de 1,20m desde viga de encadenado; contarán con 1 hierro del 12mm.

**Platea de H<sup>º</sup>A<sup>º</sup>** se utilizará para el anfiteatro. será de esp. de 15 cm y de armadura de malla sima de ø 8 de 10 x 10 cm, se combinarán con la viga de encadenado y pilotines.


0600-555-3668  
(0362) 447-5857

9 DE JULIO 2018

FONTANA.CHACO.GOV.AR

MUNIFONTANACHACO@GMAIL.COM

La Ciudad del Abrazo Cordial  
Arg. Kezque Pabio Rubén  
D. N. I. No 37.188.708  
Dirección de Obras Públicas  
Municipalidad de Fontana

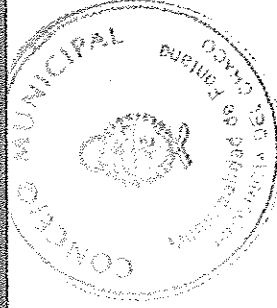

Gilda Gabriela Kojón  
SECRETARIA DEL CONCEJO  
Municipalidad de Fontana

RUBEN OSVALDO AVALOS  
Presidente del Concejo  
Municipalidad de Fontana

bases de H°A° se utilizarán para los bancos de diseño de mampostería, una base de 0,30 x 0,12 m con una parrilla de 3 fierros de  $\varnothing$  8mm longitudinales y fierros de  $\varnothing$  6mm c/25 cm para conformar la parrilla., también así se usaran bases para los 2 basamento de los monumentos, de 1,5 x 1,5 x 0,15 m con una parrilla de fierros de  $\varnothing$  10mm y con fierros de  $\varnothing$  8mm con sep. c/25cm

#### Albañilería

**Mampostería de elevación 15cm** será de ladrillos comunes con un espesor de 0,15 metros, que se utilizaran en divisorias y soporte del anfiteatro, en el basamento de monumentos, en murales y en paredes interiores del módulo sanitario.

**Mampostería de elevación 20cm** será de ladrillos comunes: se cómo muro de contención del anfiteatro.

**Mampostería de elevación 30cm** será de ladrillos comunes: se utilizarán en los bancos de diseño con tratamiento de ladrillo a la vista.

**Ladrillo sardinel**, será de ladrillos comunes, se utilizará en los bancos de diseño con terminación a la vista **refuerzos horizontales**, será de ladrillos comunes, 2 fierros de  $\varnothing$  8mm longitudinales y mortero de cemento, en bancos de diseño; anfiteatro y murales.

#### Revoques:

**Ext. completo clazotado impermeable** se utilizará un revoque completo, a la cal, azotado, jaharro y entlucido en los basamentos a monumentos; el núcleo sanitario y donde corresponda.

**Junta entrasada.** se utilizará en todas las terminaciones de ladrillo a la vista. especialmente en bancos.

#### Contrapisos:

**veredas:** se realizarán veredas de perímetro y principales de circulación, de 2,50 a 3,00 mts según plano, de **hormigón h20**, de esp. 10cm con juntas de dilatación cada 3 metros, en todo el perímetro h elaborado, y no podrá estar junto a otro material de h° sin al menos dejar junta de 2cm, con material flexible. la terminación será peñada.

**varios:** se utilizará un contrapiso de h° elaborado insitu o en su defecto h20 para rellenar parte superior de basamento de monumentos y gradas de anfiteatro.

#### Pisos:

0800-555-3668  
(0362) 447-5957

9 DE JULIO 520


FONTANA.CHACO.GOV.AR

MUNIFONTANACHACO@GMAIL.COM

*La Ciudad del Abrazo Cordial*

Arq. Kezque Pablo Rubén  
D.N.I. Nº 7.766.508  
Dirección de Obras Pú. N° 888  
Municipalidad de Fontana

*Gilda Gabriela Rojas*  
Gilda Gabriela Rojas  
SECRETARIA DEL CONCEJO  
Municipalidad de Fontana

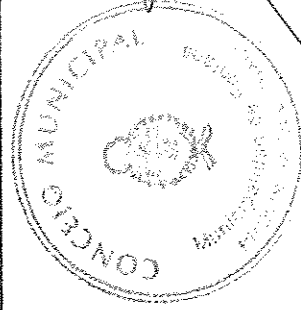

DIBEN OSVALDO AVALOS  
Presidente del Concejo  
Municipalidad de Fontana

**Carpeta de nivelación:** se realizará de mci de esp. 2cm. en sector de playón

**Solado calcáreo:** se utilizará un solado calcáreo color gris con medidas definidas por el organismo licitantes o el que defina comitente; con su respectivo mortero de asiento m.a.r. tendrán junta de dilatación cada 3 x 3 m y estarán al mismo npt en el cambio de solado con las veredas de hormigón peinado, con su respectiva junta divisoria.

#### **Pinturas:**

**Muros exteriores:** se pintarán en el exterior de los basamentos con pintura látex exterior con dos manos.

**Pintura epoxi:** se pintarán en el playón de usos múltiple, una pintura de alto tránsito color celeste, con líneas demarcatoria blanca.

**Muros de ladrillo visto:** se pintarán con pintura siliconada incolora para ladrillos.

#### **varios:**

**especies arbóreas:** se utilizarán arboles de la zona, como chivatos, ceibo entre otros.

**mural esgrafiado:** se realizarán 1 murales esgrafiados de carácter histórico de la ciudad de fontana

#### **Instalaciones**

**Pluviales:** se incorporará un sistema pluvial de evacuación para la plaza, que evacuaran al canal principal, además la plaza en su conjunto "veredas y espacio verde" tendrán desnivel hacia los canales pluviales.

**Eléctricas:** se utilizarán columnas peatonales de alumbrado público con led 150w y columnas de 8 mts con doble brazo con led 150w ip65, y se utilizarán reflectores para los murales, y basamentos de monumentos. el tablero general se encontrará en el depósito del módulo sanitario, y de allí se harán circuitos para luminarias, todo con cableado subterráneo, sobre capa de arena y cama de ladrillos. también se proveera tomas exteriores, una "en monumentos, y sector juegos para realizar actos o eventos




0800-555-3668  
(0362) 447-5857

9 DE JULIO 2020

FONTANA.CHACO.GOV.AR

MUNIFONTANACHACO@GMAIL.COM

*La Ciudad del Brazo Cordial*


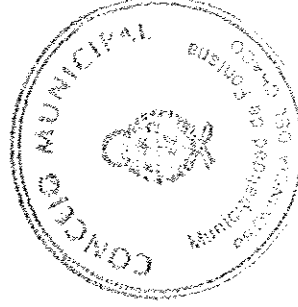


*Gabriela Molón*  
Gilda Gabriela Molón  
SECRETARIA DEL CONCEJO  
Municipalidad de Fontana

*Ángel Kezque Pablo Rutén*  
D.N.I. Nº 15.158.508  
Dirección de Obras Pù blicas  
Municipalidad de Fontana

*RUBEN OSVALDO AVALOS*  
Presidente del Concejo  
Municipalidad de Fontana



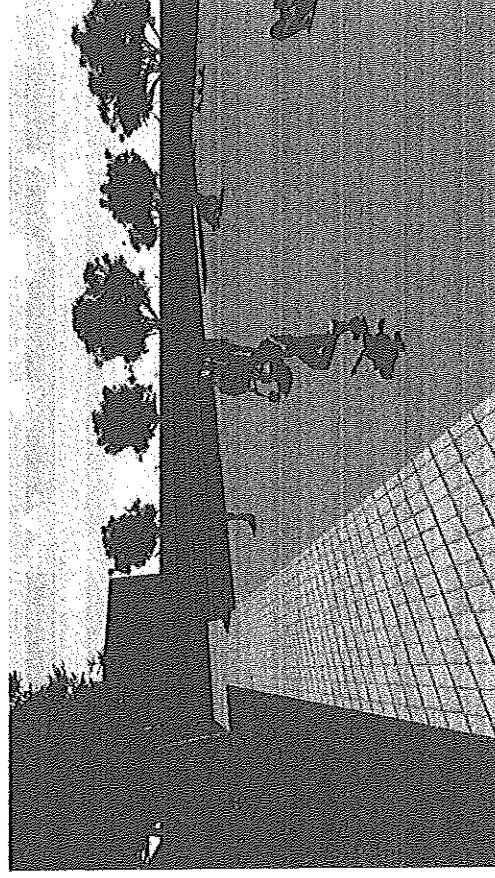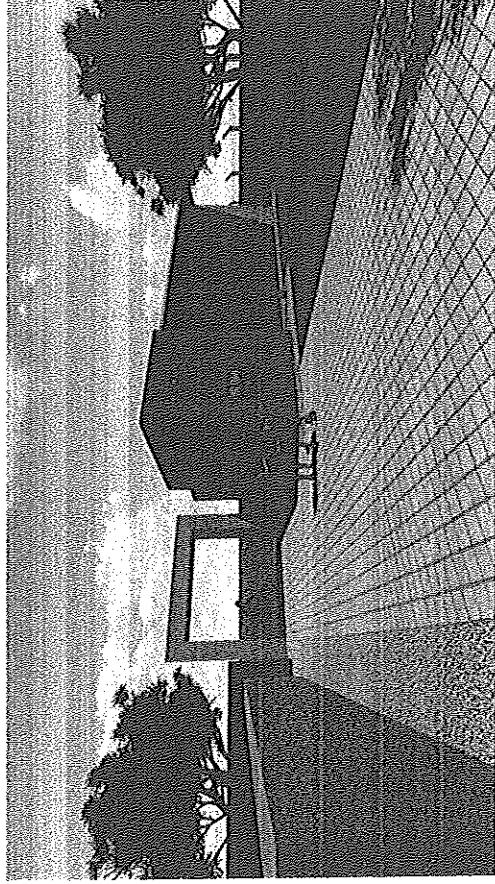

0800-555-3669  
(0362) 447-5857

9 DE JULIO 520


FONTANA.CHACO.GOV.AR

MUNIFONTANACHACO@GMAIL.COM


*La Ciudad del Brazo Cardial*

Arq. Kezque Pablo Rubén  
D. N. I. Nº 157188.208  
Dirección de Obras Públicas  
Municipalidad de Fontana


*Gilda Gabriela Rolón*  
SECRETARIA DEL CONCEJO  
Municipalidad de Fontana

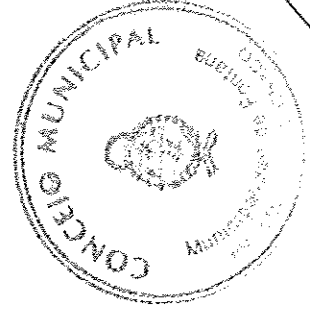

RUBEN OSVALDO AVALOS  
Presidente del Concejo  
Municipalidad de Fontana

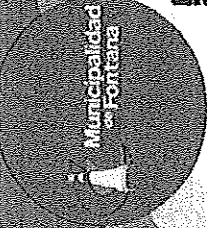

FOLIO No 82  
18

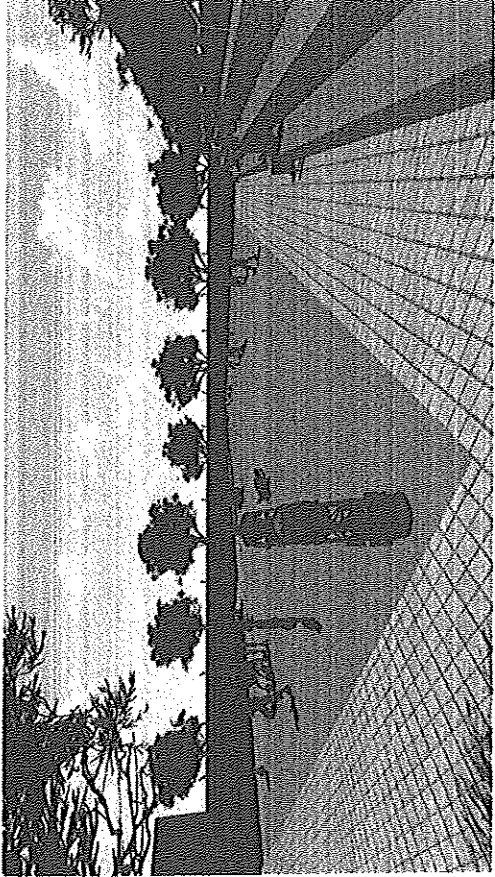


0800-555-3668  
(0362) 447-5857  
9 DE JULIO 520

FONTANA.CHACO.GOV.AR  
MUNIFONTANACHACO@GMAIL.COM


Arg. Kezque Pablo Rubén  
D. N. I. No 37.166.898  
Dirección de Obras Públicas  
Municipalidad de Fontana

*La Ciudad del Abrazo Cordial*

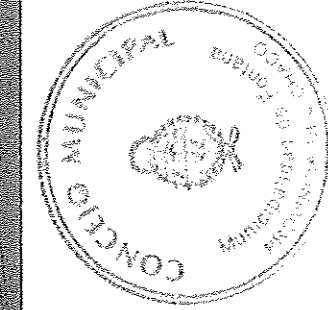

*Lucía Gaorleia Rolón*  
SECRETARIA DEL CONCEJO  
Municipalidad de Fontana

*Ruben Osvaldo Avalos*  
Presidente del Concejo  
Municipalidad de Fontana

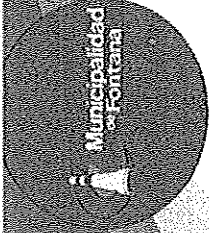

# PLANOS

OBRA: ESCUELA DE PATINAJE ROCI-MAR

UBICACIÓN:

CH 43 - MZ 23 - PC 24

FONTANA CHACO




0800-555-3668  
(0362) 447-5857


9 DE JULIO 520

FONTANA.CHACO.GOV.AR

MUNIFONTANACHACO@GMAIL.COM

  
Gilda Gabriela Rolón  
SECRETARIA DEL CONCEJO  
Municipalidad de Fontana

*La Ciudad del Abrazo Cordial*


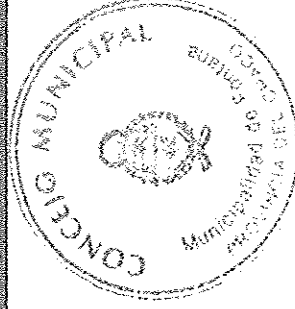


RUBEN OSVALDO AVALOS  
Presidente del Concejo  
Municipalidad de Fontana

Arq. Kezque Pablo Fulón  
D.N.L. N° 87.788.08  
Dirección de Obras Públicas  
Municipalidad de Fontana



FOLIO N° 003

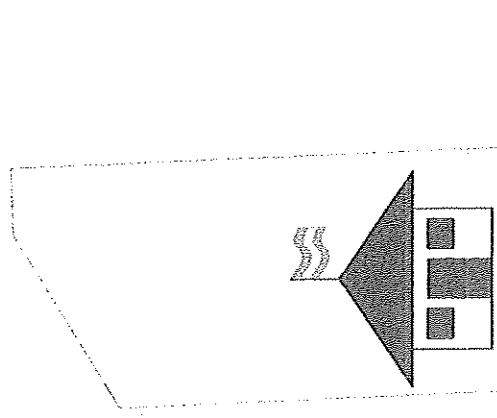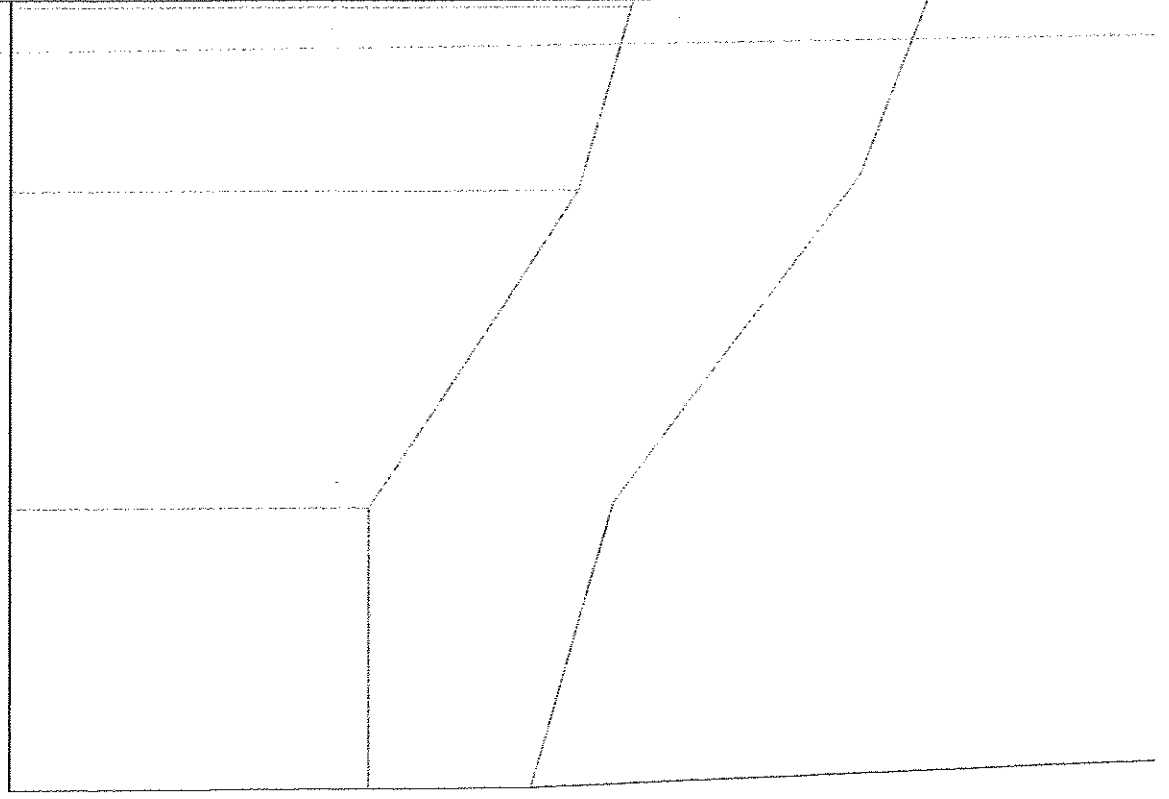

ARDIN N° 00 PLANIMETRIA

Municipio de **Fontana**  
Ciudad de todos

MUNICIPALIDAD DE FONTANA

PROYECTO: ESCUELA DE PATINAJE ROCI-MAR

PLANO: PLANIMETRÍA DE UBICACIÓN

UBICACION: Ch.43 MZ 23 - PC 24

SECRETARIA DE OBRAS Y SERVICIOS PÚBLICOS

PLANO N°

1

ESCALA

S/E


AGO

AÑO

2021

D. N. L. N° 37169/09  
Dirección de Obras Públicas  
Municipalidad de Fontana

*Gilda Gabriela Roldán*  
Gilda Gabriela Roldán  
SECRETARIA DEL CONCEJO  
Municipalidad de Fontana

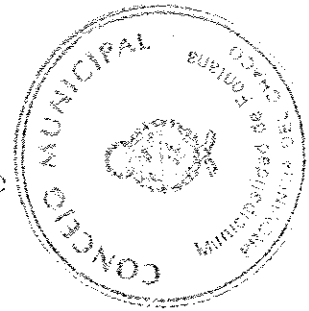


RUBEN OSVALDO AVALOS  
Presidente del Concejo  
Municipalidad de Fontana

FOLIO N°

28

**CERCO PERIMETRAL:**  
 200 ML

Realizado con postes  
 olímpicos cada 3,33 mts  
 aprox. murete de ladrillo  
 común de 0,50 mts de  
 altura. y tejido romboidal,  
 Altura total 2 mts.

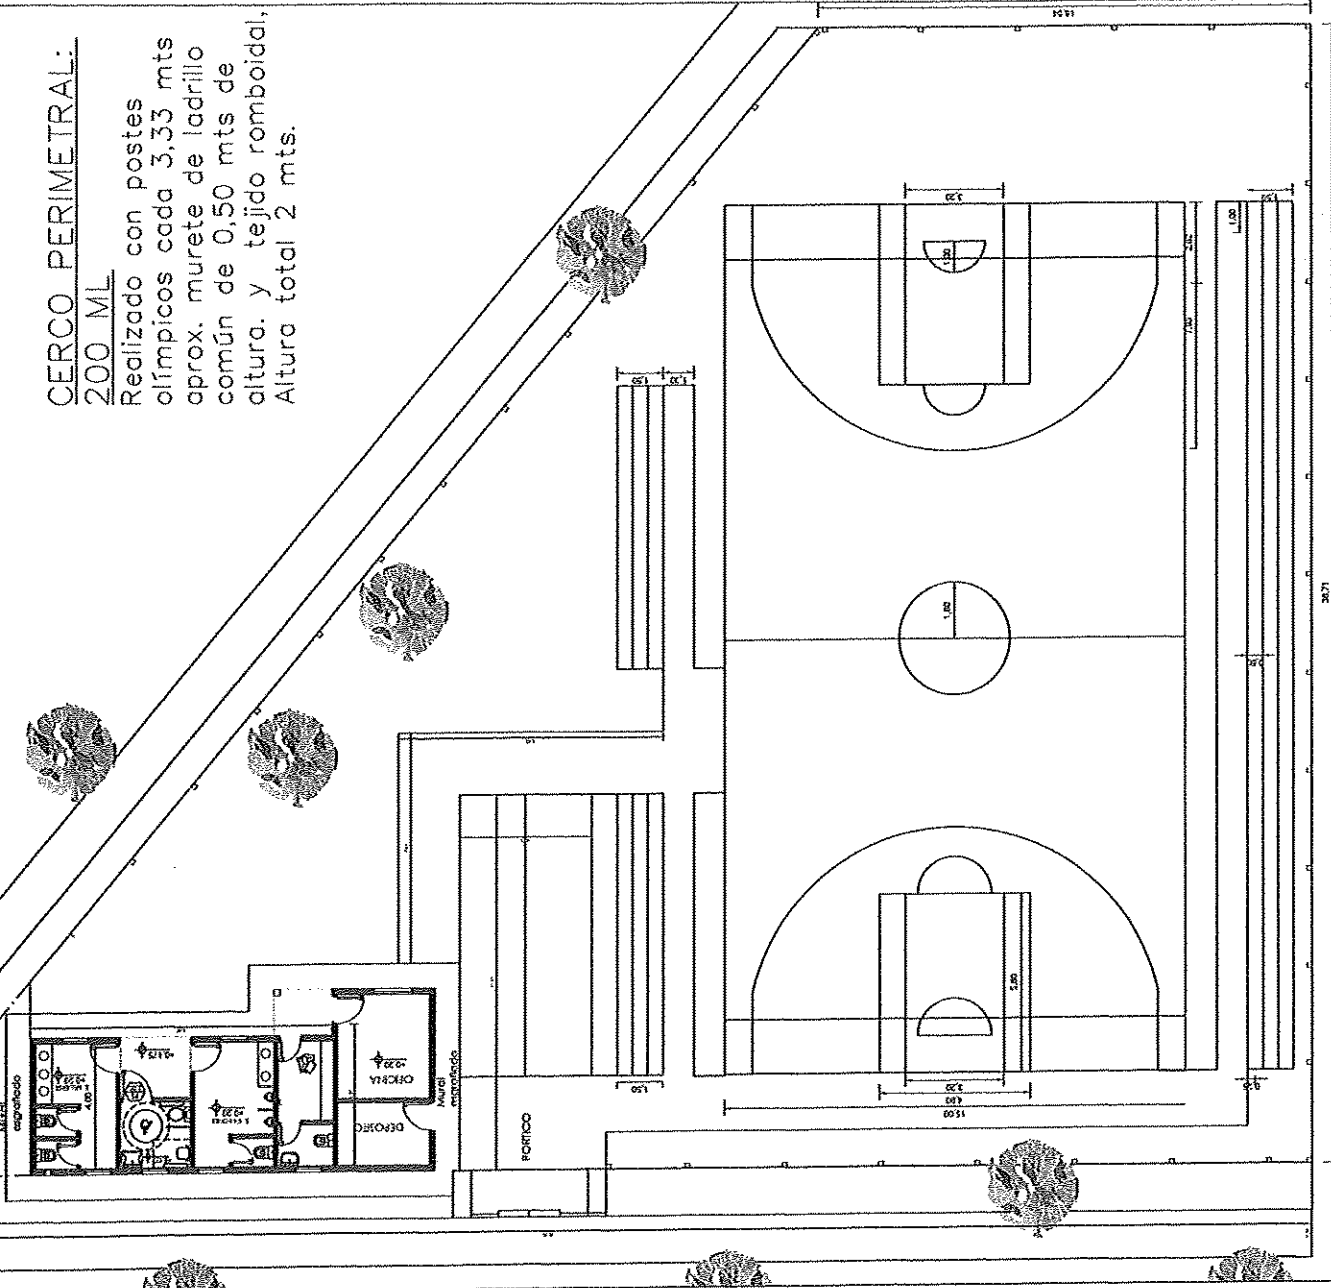

**PLANIMETRIA**

Arq. Kezque Rayo P. en  
 D. N. L. No. 17.273 / 08  
 Dirección de Obras Públicas  
 Municipalidad de Fontana

**Municipio de Fontana**  
 Ciudad de todos

**MUNICIPALIDAD DE FONTANA**


**PROYECTO:** ESCUELA DE PATINAJE ROCI-MAR  
**PLANO:** PLANIMETRIA  
**LUBICACION:** Ch.43 MZ 23 - PC 24

**SECRETARIA DE OBRAS Y SERVICIOS PUBLICOS**

**PLANO N°** 2  
**ESCALA:** S/E

**AGO AÑO 2021**


*Gabriela Robón*  
 Gabriela Robón  
 SECRETARIA DEL CONCEJO  
 Municipalidad de Fontana

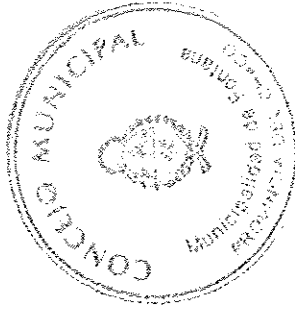


*Ruben Osvaldo Ovalos*  
 Ruben Osvaldo Ovalos  
 Presidente del Concejo  
 Municipalidad de Fontana




FOLIO Nº  
27

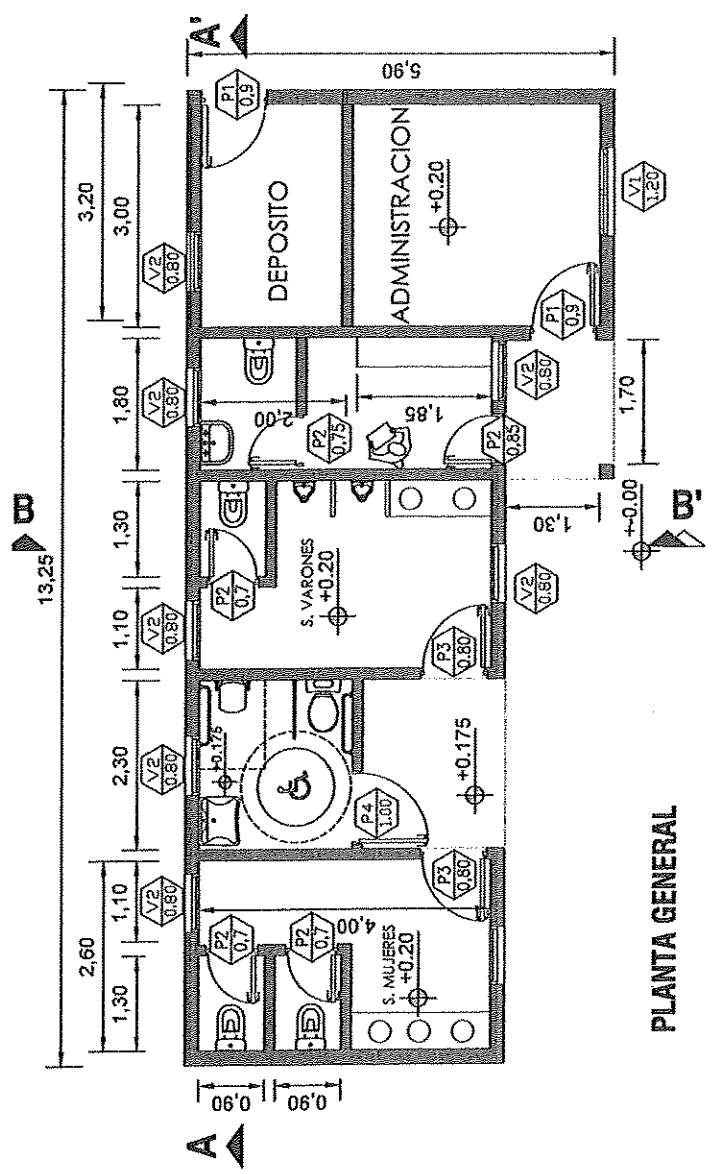


PLANTA GENERAL

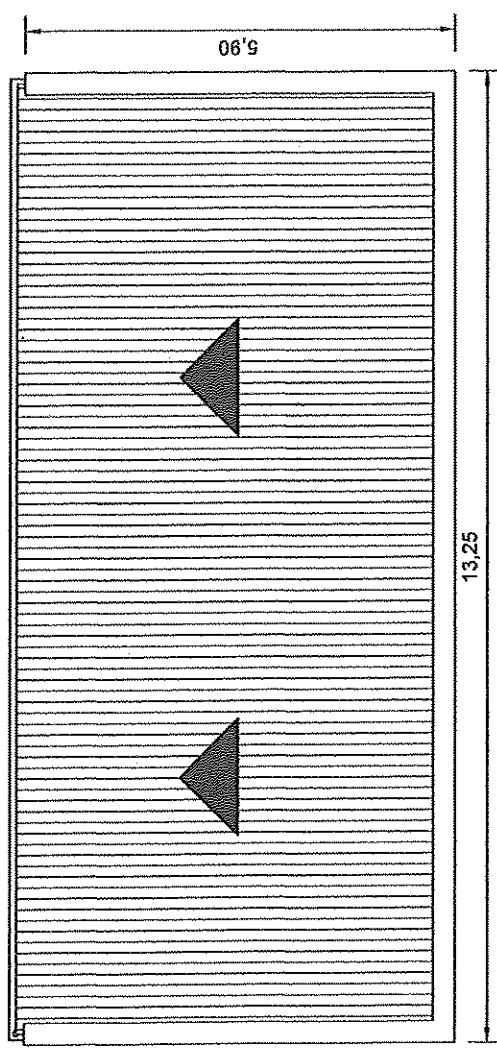

PLANTA DE TECHOS

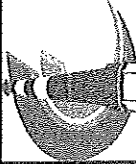 <b>Municipio de Fontana</b> Ciudad de todos	PROYECTO: ESCUELA DE PATINAJE ROCI-MAR PLANO: PLANTA GENERAL UBICACION: Ch. 43 MZ 23 - PC 24	PLANO Nº 3 ESCALA: 1:250	AGO AÑO 2021
	SECRETARIA DE OBRAS Y SERVICIOS PÚBLICOS Dirección de Obras Públicas Municipalidad de Fontana		
	MUNICIPALIDAD DE FONTANA		


*Gilda Gabriela Roldán*  
 Gilda Gabriela Roldán  
 SECRETARIA DEL CONCEJO  
 Municipalidad de Fontana

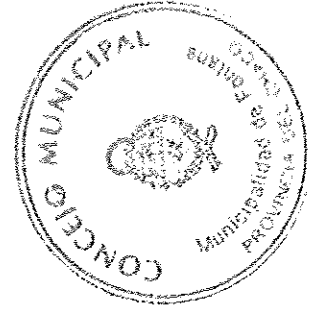


DUBEN OSVALDO AVALOS  
 Presidente del Concejo  
 Municipalidad de Fontana

FOLIO N°

23  
28

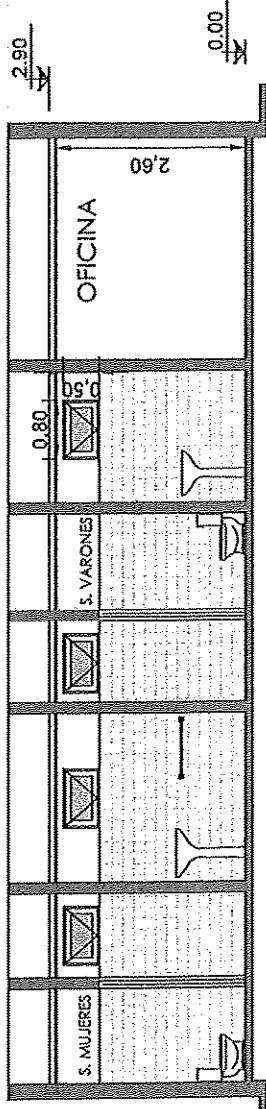

CORTE A-A'

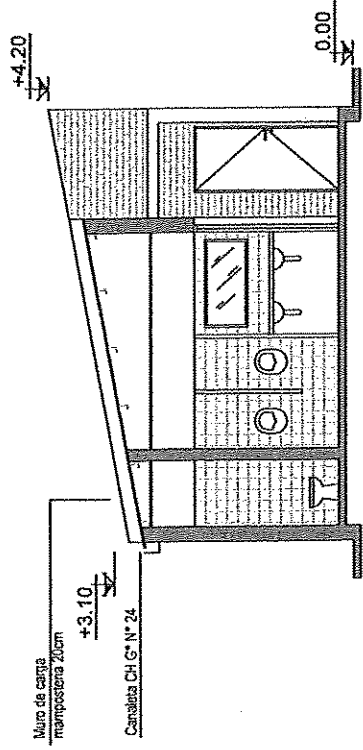

CORTE B-B'



Municipio de  
**Fontana**  
Ciudad de todos

MUNICIPALIDAD DE FONTANA

PROYECTO: ESCUELA DE PATINAJE ROCI-MAR

PLANO: CORTES ESC. 1:100

UBICACION: Cr.43 MZ 23 - PC 24

SECRETARIA DE OBRAS Y SERVICIOS PUBLICOS

PLANO N°

4


ESCALA:

1:100

AGO  
AÑO  
2021

AUGUSTO PROJECCIÓN  
D. N. N. N° 131126-508  
Dirección de Obras Públicas  
Municipalidad de Fontana


*Gilda Gabriela Rolón*  
Gilda Gabriela Rolón  
SECRETARIA DEL CONCEJO  
Municipalidad de Fontana

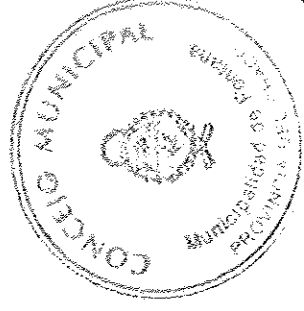


*Ruben Osvaldo AVALOS*  
Ruben Osvaldo Avalos  
Presidente del Concejo  
Municipalidad de Fontana

MUNICIPALIDAD DE FONTANA Ciudad de todos	PROYECTO: ESCUELA DE PATRIAJE ROCI-MAR	PLANO: VISTAS	UBICACION: CH.43 MZ 23 - PC 24	SECRETARIA DE OBRAS Y SERVICIOS PUBLICOS
	ESCALA: 1:50	FECHA: JUN 2021		

VISTA FRONTAL DE MODULO DE OFICINA Y SANITARIO

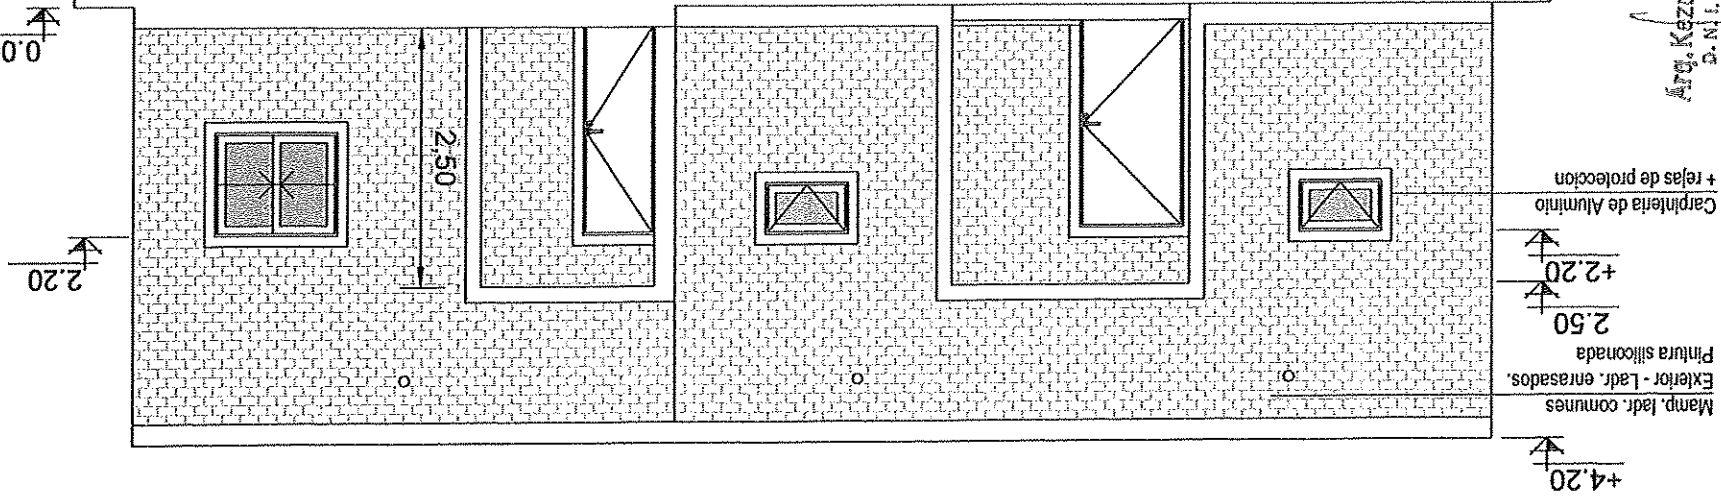


VISTA LATERAL DE MODULO DE OFICINA Y SANITARIO

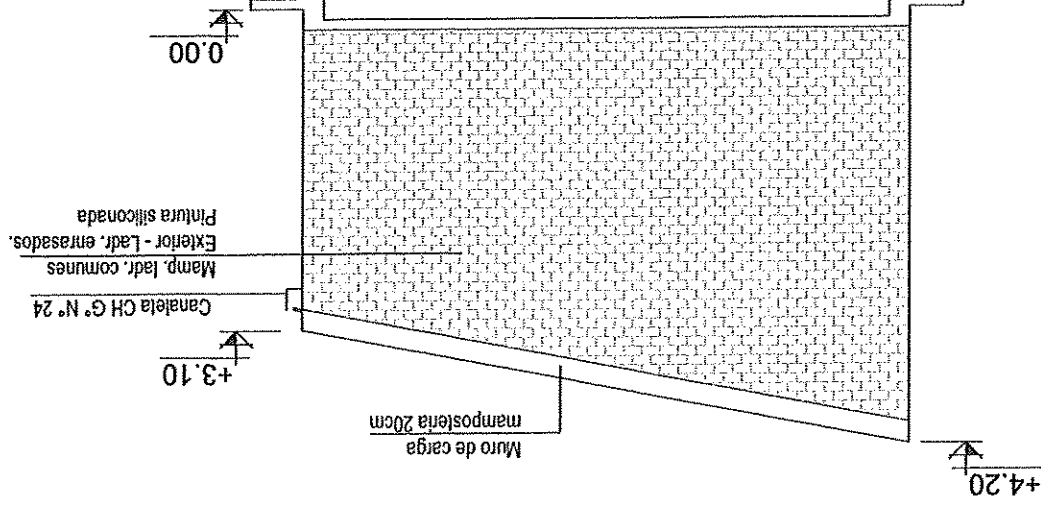

FOLIO N°  
24  
23

Arg. Kezque Pablo Rujón  
C. N. I. N° 37162306  
Dirección de Obras Públicas  
Municipalidad de Fontana

RUBÉN OSVALDO AVALOS  
Presidente del Concejo  
Municipalidad de Fontana

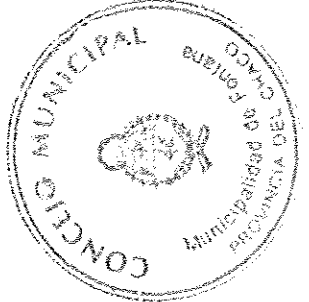


*[Signature]*  
Gilda Gabriela Rojas  
SECRETARIA DEL CONCEJO  
Municipalidad de Fontana





FOLIO N°

25  
28

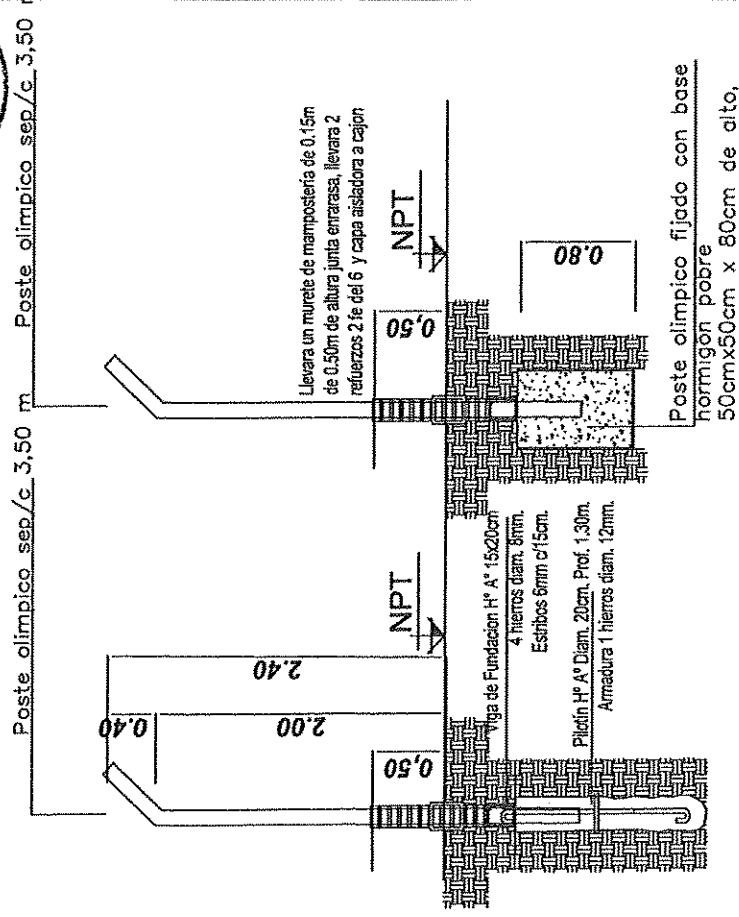


3.50

3 Hilos de alambre galvanizado N° 13

Poste olimpico sep/c 3,50 m Alambre tejido romboidal ACINDAR, malla calibre 13x2 1/2 de rambo,

Alambre de acero ovalado liso de alta resistencia N° 13

Planchuelas de 1"x3/16" por 2.00mts.  
Ganchos tira-alambres de 3/8 x8 y torniquete N° 7.  
Puras galvanizadas de alta resistencia cada 4" (belgrano 12 y/o liso calibre n° 13).

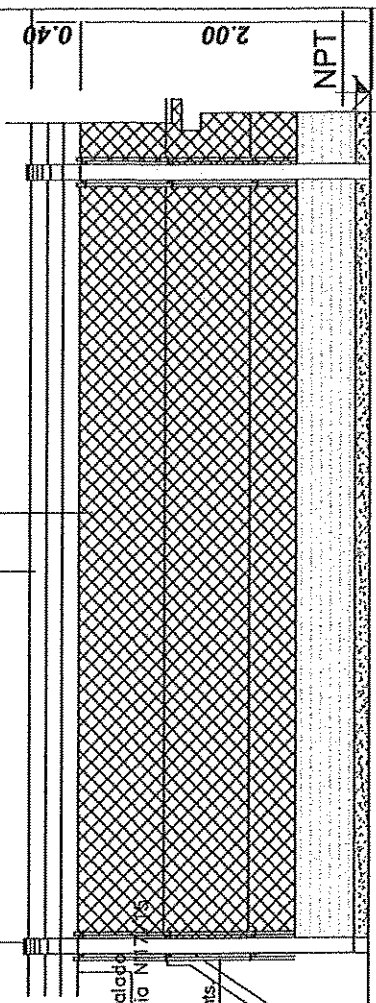

Municipio de Fontana  
Ciudad de todos


PROYECTO: ESCUELA DE PATINAJE ROCI-MAR  
PLANO: DETALLES CERCO PERIMETRAL

LUBRICACION: Ch. 43 MZ 23 - PC 24



MUNICIPALIDAD DE FONTANA, Quezú, Quezú, Perú  
SECRETARÍA DE OBRAS Y SERVICIOS PÚBLICOS

PLANO N° 6  
ESCALA: 1:25  
AGO AÑO 2021

*Gilda Gabriela Rojas*  
Gilda Gabriela Rojas  
SECRETARIA DEL CONCEJO  
Municipalidad de Fontana

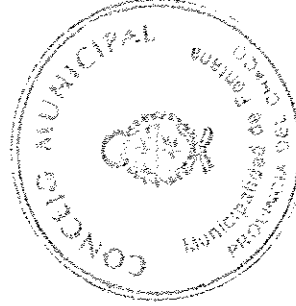

*WILBER OSVALDO AVALOS*  
Presidente del Concejo  
Municipalidad de Fontana

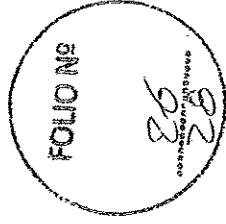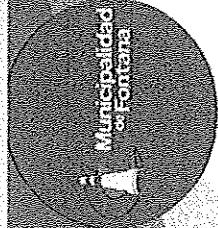

# PLANILLAS

**OBRA: ESCUELA DE PATINAJE ROCI-MAR**

**UBICACIÓN:  
CH 43 - MZ 23 - PC 24  
FONTANA CHACO**




0800-555-3668  
(0362) 447-5857  
9 DE JULIO 520

[FONTANACHACO.GOV.AR](http://FONTANACHACO.GOV.AR)

[MUNIFONTANACHACO@GMAIL.COM](mailto:MUNIFONTANACHACO@GMAIL.COM)

*La Ciudad del Abrazo Cordial*

Arg. Kozque de la Fontana  
D. N.º 11 No 571 PC. 03  
Direccion de Obras P. U. Itas  
Municipalidad de Fontana

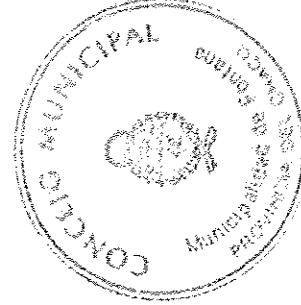

*Gilda Gabriela Rolón*  
Gilda Gabriela Rolón  
SECRETARIA DEL CONCEJO  
Municipalidad de Fontana

RUBEN OSVALDO AVALOS  
Presidente del Concejo  
Municipalidad de Fontana


COMPUTO Y PRESUPUESTO

OBRA: ESCUELA DE PATINAJE MUNICIPAL  
 Forma de Ejecución: POR ADMINISTRACION MUNICIPAL  
 Precio de Referencia: FEBRERO 2023

Localidad: FONTANA  
 Ubicación:


ITEM	DESCRIPCION	Unidad	Cant.	Precio Unitario	Precio Parcial	Precio Total	% de Inc.
<b>1</b>	<b>TRABAJOS PRELIMINARES</b>					\$ 1.624.782,16	
1.1	Limpieza de terreno	m2	1132,00	\$ 705,60	\$ 798.739,20		1,34%
1.2	Estudio de suelos	gl	1,00	\$ 483.781,34	\$ 483.781,34		0,81%
1.3	Replanteo	gl	1,00	\$ 125.456,00	\$ 125.456,00		0,21%
1.4	Cartel de Obra	m2	6,00	\$ 36.134,27	\$ 216.805,62		0,36%
<b>2</b>	<b>MOVIMIENTO DE SUELOS</b>				\$ 622.678,91		
2.1	Excavacion para vigas de fundacion	m3	3,59	\$ 7.194,02	\$ 25.611,13		0,04%
2.2	Excavacion para pilotines Ø 20 - Prof. 1,20	m3	2,00	\$ 17.019,71	\$ 34.039,42		0,06%
2.3	Excavacion para bases	m3	0,45	\$ 9.579,96	\$ 4.310,98		0,01%
2.4	Relleno y compactacion	m3	169,00	\$ 3.306,02	\$ 558.717,38		0,94%
<b>3</b>	<b>ESTRUCTURA RESISTENTE</b>				\$ 1.368.884,24		
3.1	H" A" para vigas de fundaciones 20x30	m3	3,59	\$ 143.853,02	\$ 516.432,34		0,87%
3.2	H" A" para pilotines Ø 20cm	m3	2,00	\$ 88.520,41	\$ 177.040,82		0,30%
3.3	H" A" para viga de encadenado superior	m3	3,38	\$ 163.554,88	\$ 552.815,49		0,93%
3.4	H" A" para viga	m3	0,38	\$ 219.893,53	\$ 83.559,54		0,14%
3.5	H" A" para bases	m3	0,17	\$ 99.554,64	\$ 16.924,28		0,03%
3.6	H"A" para columnas - 20x20	m3	0,13	\$ 170.090,43	\$ 22.111,76		0,04%
<b>4</b>	<b>MAMPOSTERIA</b>				\$ 2.578.113,97		
4.1	Mampostería de fundación, ladrillos comunes	m3	2,52	\$ 50.428,70	\$ 127.080,32		0,21%
4.2	Mampostería de elevación ladrillos comunes	m3	39,23	\$ 55.156,43	\$ 2.164.179,05		3,64%
4.3	Dintel 20x8	ml	33,53	\$ 1.463,62	\$ 49.075,18		0,08%
4.4	Refuerzos 20x6	ml	201,15	\$ 1.182,10	\$ 237.779,42		0,40%
<b>5</b>	<b>AISLACIONES</b>				\$ 360.339,82		
5.1	Capa aisladora doble sellada	m2	52,11	\$ 3.610,94	\$ 188.166,08		0,32%
5.2	Aislación de espuma de polietileno aluminizada de 10 mm de espesor tipo TBA10 s/malla de sosten	m2	66,37	\$ 2.594,15	\$ 172.173,74		0,29%
<b>6</b>	<b>REVOQUES</b>				\$ 1.039.830,49		
6.1	Interior completo con azotado	m2	69,90	\$ 6.706,88	\$ 468.810,91		0,79%
6.2	Interior a la cal	m2	34,95	\$ 2.917,89	\$ 101.980,26		0,17%
6.3	Exterior completo con azotado	m2	25,46	\$ 6.706,88	\$ 170.757,16		0,29%
6.4	Azotado impermeable	m2	24,65	\$ 2.218,43	\$ 54.684,30		0,09%
6.5	Enrasado de Juntas	m2	92,40	\$ 657,79	\$ 60.779,80		0,10%
6.6	Bajo revestimiento	m2	65,80	\$ 2.778,59	\$ 182.818,06		0,31%
<b>7</b>	<b>CONTRAPISOS</b>				\$ 12.869.020,38		
7.1	H" elaborado H20	m2	65,16	\$ 11.971,43	\$ 780.058,38		1,31%
7.2	H" elaborado H20 - Veredas exteriores	m2	264,60	\$ 11.971,43	\$ 3.167.640,38		5,33%
7.3	H" elaborado H20 - c/malla - playon	m2	687,50	\$ 13.994,23	\$ 9.571.321,63		15,00%
<b>8</b>	<b>PISOS Y ZOCALOS</b>				\$ 1.926.122,86		
8.1	Carpeta de asiento	m2	58,75	\$ 3.161,40	\$ 185.732,25		0,31%
8.2	Piso cerámico	m2	57,75	\$ 9.640,46	\$ 556.736,57		0,94%
8.3	Zocalo Cerámico	ml	85,40	\$ 1.584,80	\$ 133.633,92		0,22%
8.4	Piso cemento alisado	m2	317,50	\$ 3.307,15	\$ 1.050.020,13		1,77%
<b>9</b>	<b>CUBIERTA</b>				\$ 2.179.087,41		
9.1	Perfil C Ch" 2mm 2x140x70x20x2,5 VM1	ml	9,00	\$ 20.475,75	\$ 184.281,75		0,31%
9.2	Perfil C Ch" 2mm 80x50x15x2 - CM	ml	72,65	\$ 11.602,15	\$ 842.896,20		1,42%
9.3	Ch" G" N° 25 -Sinoidal	m2	67,90	\$ 12.682,00	\$ 861.107,80		1,45%
9.4	Canalera de Ch" G"	ml	13,25	\$ 11.662,17	\$ 154.523,75		0,26%
9.5	Bajada Ch" G" N° 24	ml	6,20	\$ 16.505,74	\$ 102.335,59		0,17%
9.6	Rejilla de ventilacion	un	8,00	\$ 4.242,79	\$ 33.942,32		0,06%
<b>10</b>	<b>CIELORASOS</b>				\$ 550.910,69		
10.1	Placas de yeso - terminacion junta tomada	m2	2,20	\$ 9.375,45	\$ 20.625,99		0,03%
10.2	Placas de yeso - desmontable 60 x 60	m2	56,54	\$ 9.378,93	\$ 529.284,70		0,89%
<b>11</b>	<b>REVESTIMIENTO</b>				\$ 727.550,70		
10.1	Cerámico esmaltado 30x30	m2	65,80	\$ 9.801,46	\$ 644.956,07		1,08%
10.2	Guarda ceramica	ml	48,65	\$ 1.691,19	\$ 82.614,63		0,14%
<b>12</b>	<b>CARPINTERIAS</b>				\$ 3.267.729,99		
12.1	P1-0,90 x 2,05	un	2,00	\$ 173.405,51	\$ 346.811,02		0,58%

Atq. Kezque Pablo Ruiz  
 D. N. I. N° 37.166.808  
 Director de Obras Públicas  
 Municipalidad de Fontana

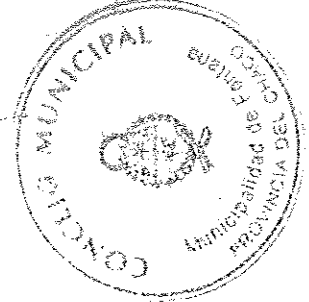

Gilda Gabriela Rgion  
 SECRETARIA DEL CONCEJO  
 Municipalidad de Fontana

RUBEN OSVALDO AVALOS  
 Presidente del Concejo  
 Municipalidad de Fontana

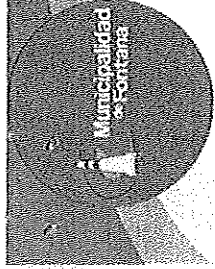


COMPUTO Y PRESUPUESTO

OBRA: ESCUELA DE PATINAJE MUNICIPAL	
Forma de Ejecución: POR ADMINISTRACIÓN MUNICIPAL	Localidad: FONTANA
Presio de Referencia: FEBRERO 2023	Ubicación:


ITEM	DESCRIPCION	Unidad	Cant.	Presio Unitario	Presio Parcial	Presio Total	% de Inc.
12.2	P2 - 0.85 x 2.05	un	1.00	\$ 163.771,86	\$ 163.771,86		0,28%
12.3	P3 - 0.80 x 2.05	un	2.00	\$ 154.138,23	\$ 308.276,46		0,52%
12.4	P4 - 1.00 x 2.05	un	1.00	\$ 192.672,77	\$ 192.672,77		0,32%
12.5	P5 - 0.70 x 2.05	un	3.00	\$ 134.870,95	\$ 404.612,85		0,68%
12.6	P6 - 0.75 - 2.05	un	1.00	\$ 144.504,58	\$ 144.504,58		0,24%
12.7	P7 - 3.50 x 2.05	un	1.00	\$ 590.815,32	\$ 590.815,32		0,99%
12.8	V1 - 1.00 x 1.20	un	2.00	\$ 180.454,56	\$ 360.909,12		0,61%
12.9	V2 - 0.80 x 0.50	un	10.00	\$ 60.151,52	\$ 601.515,20		1,01%
12.10	Vidrio laminado 3+3	m2	2.78	\$ 55.338,42	\$ 153.840,81		0,26%
13	PINTURAS				\$ 850.814,03		
13.1	Latex interior	m2	104.85	\$ 2.750,24	\$ 288.362,66		0,48%
13.2	Latex exterior	m2	25.46	\$ 2.753,68	\$ 70.108,69		0,12%
13.3	Siliconada ladrillo visto	m2	92.40	\$ 3.778,51	\$ 349.134,32		0,59%
13.4	Latex para cielorraso	m2	25.00	\$ 4.529,46	\$ 113.236,50		0,19%
13.5	Esmaite sintético estruc. Metalicas	m2	2.21	\$ 4.512,15	\$ 9.971,85		0,02%
14	INSTALACIONES SANITARIAS				\$ 7.345.992,46		
14.1	Sanitaria s/proyecto	el	1.00	\$ 7.345.992,46	\$ 7.345.992,46		12,85%
15	INSTALACIONES ELECTRICA				\$ 6.217.297,44		
15.1	Electrica s/proyecto	el	1.00	\$ 6.217.297,44	\$ 6.217.297,44		10,45%
16	VARIOS				\$ 15.972.230,76		
16.1	Gradas premoldeadas 25 mts = 1.50	ml	25.00	\$ 266.015,65	\$ 6.650.391,25		11,18%
16.2	Cartel indicador Locales	un	6.00	\$ 4.239,42	\$ 25.436,52		0,04%
16.3	Cartel indicador Edificio	un	1.00	\$ 501.448,15	\$ 501.448,15		0,84%
16.4	Obra de Arte	el	1.00	\$ 839.071,64	\$ 839.071,64		1,41%
16.5	Mural revestido - esgrafado	m2	6.00	\$ 80.588,95	\$ 483.533,70		0,81%
16.6	Portico de Acceso	el	1.00	\$ 1.788.216,28	\$ 1.788.216,28		3,01%
16.7	Basureros	un	2.00	\$ 69.628,91	\$ 139.257,82		0,23%
16.8	Equipamiento playon - Columna de juego c/tablero de basket	el	1.00	\$ 1.500.448,05	\$ 1.500.448,05		2,52%
16.9	Carco tejido Romboidal - poste olimpico con muro ladrillos	un	129.00	\$ 31.352,15	\$ 4.044.427,35		6,80%
	PRECIO FINAL				\$ 59.481.386,31		100%

Gilda Gabriela Rolón  
SECRETARIA DEL CONCEJO  
Municipalidad de Fontana

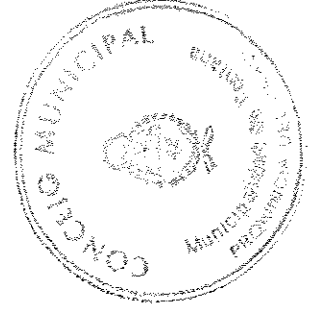

Arq. Kezque Pablo Rolón  
D.N.I. N° 3.198.308  
Dirección de Obras Públicas  
Municipalidad de Fontana

Walter Osvaldo Ovalos  
Presidente del Concejo  
Municipalidad de Fontana

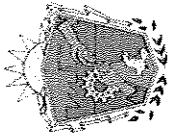

# MUNICIPALIDAD DE FONTANA PROVINCIA DEL CHACO



**RESOLUCIÓN N°1127/2023**  
FONTANA, 03 de abril de 2023

**VISTO:**

La Ordenanza Municipal N°2193/2023 sancionada por el Concejo Municipal de Fontana en fecha 30 de marzo de 2023; y

**CONSIDERANDO:**

**QUE** es necesario promulgar la Ordenanza mencionada en el Visto, dictando el pertinente instrumento legal, conforme al Artículo 74, inciso b) de la Ley Orgánica de Municipios 854 P (antes Ley 4233), de la Provincia del Chaco.

**QUE** en consecuencia se dicta la presente.

**POR ELLO**


**LA SEÑORA INTENDENTE MUNICIPAL DE FONTANA**


**R E S U E L V E**


**ARTÍCULO 1º: PROMULGAR** la ordenanza municipal N°2193/23 sancionada el día 30 de marzo de 2023, por las razones expuestas en el Visto y Considerando de la presente.

**ARTÍCULO 2º: REFRENDE** la presente el Secretario de Gobierno Municipal.

**ARTÍCULO 3º: REGISTRESE, Comuníquese, Cúmplase y ARCHÍVESE.**

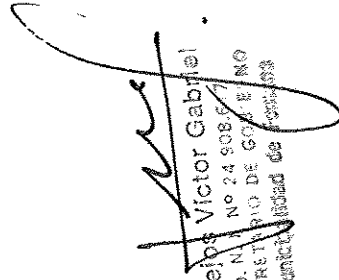  
Vallejos Víctor Gabriel  
D. N.º 24.908.571  
SECRETARIO DE GOBIERNO  
Municipalidad de Fontana

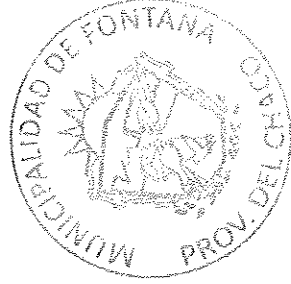

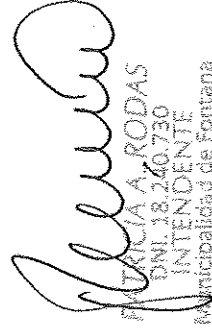  
PATRICIA A. RODAS  
D.N.I. 18.240.730  
INTENDENTE  
Municipalidad de Fontana